


DOLNÉ SALIBY

ÚZEMNÝ PLÁN OBCE

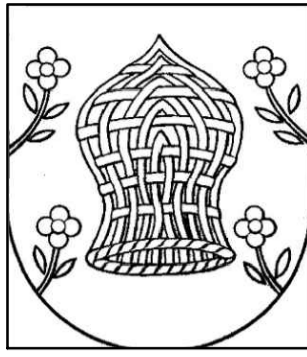

1. ŠIRŠIE VZŤAHY

ZMENY A DOPLNKY č. 1

LEGENDA ZaD č.1:

- HRANICA KATASTRÁLNEHO ÚZEMIA / PRIPRAVOVANÁ ZMENA HRANICE K.Ú.
- HRANICA ZASTAVANÉHO ÚZEMIA
- LESY
- VEREJNÁ ZELEŇ, CINTORINY
- LÍNOVÁ ZELEŇ, ALEJE
- VODNÉ TOKY A PLOCHY
- PLOCHY TECHNICKÉHO VYBAVENIA
- PLOCHY ODPADOVÉHO HOSPODÁRSTVA
- HRANICE BPEJ, KÓD BPEJ
- ORNÁ PÓDA
- HRANICA ZAVLAŽOVANÉHO ÚZEMIA
- HYGIENICKÉ OCHRANNÉ PÁSMO
- VEDENIE VN
- CESTY II. A III. TRIEDY
- PLOCHY BÝVANIA V RODINNÝCH DOMOCH
- PLOCHY BÝVANIA V BYTOVÝCH DOMOCH NÍZKOPODLAŽNÝCH
- PLOCHY OBČIANSKEJ VYBAVENOSTI A PODNIKATELSKÝCH AKTÍV
- PLOCHY ŠPORTU A REKREÁCIE
- PLOCHY POĽNOH. A NEPOĽNOH. VÝROBY A SKLADOV
- PLOCHY NEPOĽNOH. VÝROBY, SKLADOV A TECHNICKÉHO VYBAVENIA
- PRÍSTREŠOK NA BICYKLE
- NÁVRHY
- PRIPRAVOVANÁ ZMENA HRANICE KATASTRÁLNEHO ÚZEMIA
- NAVRHOVANÉ CYKLOTRASY = VEREJNOPROSPEŠNÉ STAVBY
- NAVRHOVANÉ VEDENIE VN, TRAFOSTANICA = VEREJNOPROSPEŠNÉ STAVBY
- NAVRHOVANÉ PLOCHY BÝVANIA V RODINNÝCH DOMOCH
- NAVRHOVANÉ PLOCHY BÝVANIA V BYTOVÝCH DOMOCH NÍZKOPODLAŽNÝCH
- NAVRHOVANÉ PLOCHY ŠPORTU A REKREÁCIE
- NAVRHOVANÉ PLOCHY OBČIANSKEJ VYBAVENOSTI = VEREJNOPROSPEŠNÉ STAVBY
- NAVRHOVANÉ PLOCHY VEREJNEJ A VYHRADENEJ ZELENE
- NAVRHOVANÁ NELESNÁ DREVINOVÁ VEGETÁCIA
- NAVRHOVANÁ LÍNOVÁ ZELEŇ
- PRIESKUMNÉ ÚZEMIE (URČENÉ) P1/19 TOPOLČANY - HORNÁVY ZEMNÝ PLYN
- PRIESKUMNÉ ÚZEMIE (NÁVRH) N61/07 DUNAJSKÁ STREDA - OKOLIE - UHLODIVKY
- OBLASŤ, KDE NEMOŽNO VYKONÁVAŤ LOŽISKOVÝ GP NA ROPU A ZEMNÝ PLYN
- ROZŠÍRENIE KAPACITY ČOV = VEREJNOPROSPEŠNÉ STAVBY
- ROZŠÍRENIE ZBERNÉHO DVORA = VEREJNOPROSPEŠNÉ STAVBY
- JAVY NA ZRUŠENIE

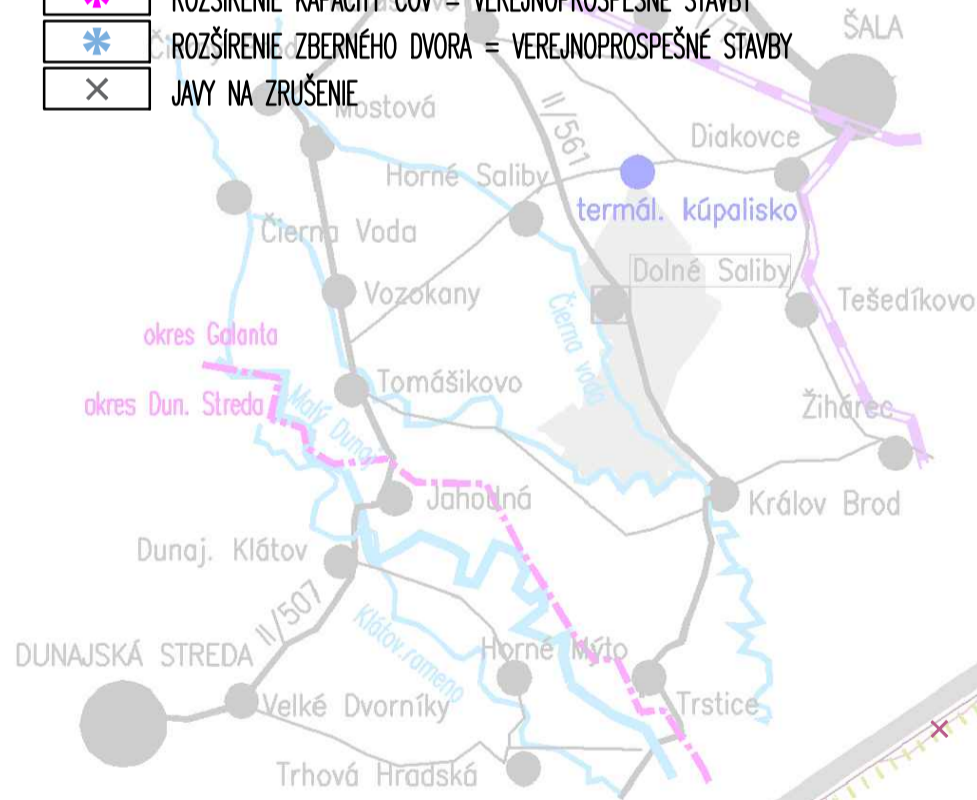


SCHÉMA REGIONÁLNYCH VZŤAHOV:
MIERKA 1/50000, ZMENS. NA: 1/200000

OBSTARÁVATEĽ: OBEC DOLNÉ SALIBY
SPRACOVÁTEĽ: ÚPN, s.r.o. BRATISLAVA (2021)
HL. RIŠITEĽ: ING. ARCH. M. DUDÁŠOVÁ

NÁZOV PROJEKTU: SPRACOVANIE ÚZEMNÉHO PLÁNU OBCE DOLNÉ SALIBY
TENTO PROJEKT BOL REALIZOVANÝ S FINANČNOU POMOCCOU EÚ Z EURÓPSKEHO FONDU
REG. ROZVOJA (ERDF) PROSTREDNÍCTVOM OPER. PROGRAMU ZÁKLADNÁ INFRAŠTRUKTÚRA,
KTORÉHO RADIACIOM ORGANOM JE MINISTERSTVO VÝSTAVBY A REGIONÁLNEHO ROZVOJA SR

M=1:10000
ZMENS. NA 1:15000

