


LEGENDA:

ADMINISTRATÍVNE HRANICE	STAV	NÁVRH	VÝHLAD
HRANICA KATASTRÁLNEHO ÚZEMIA	[Red dashed line symbol]		
HRANICA ZASTAVANÉHO ÚZEMIA	[Black dashed line symbol]		
ROZVOJOVÉ PLOCHY A ICH OZNAČENIE			
ROZVOJOVÉ PLOCHY A ICH OZNAČENIE	[Yellow box with '1/r' symbol]		
LIMITY VYUŽITIA ÚZEMIA			
HRANICE A KÓDY BPEJ / SKUPINA KVALITY	[Red box with '0036002/2' symbol]		
ZÁVLAŽOVANÉ ÚZEMIE	[Blue dashed line symbol]		
RÚROVÁ SIEŤ ZÁVLAH	[Red dashed line symbol]		
HLAVNÉ FUNKČNÉ VYUŽITIE			
VODNÉ PLOCHY, TOKY A KANÁLY	[Blue hatched box symbol]		
ORNÁ PÔDA	[Yellow box symbol]		
NEPOL'NOHOSPODÁRSKA PÔDA	[White box with '0' symbol]		



ÚZEMNÝ PLÁN OBCE ČAKANY		MIERKA: 0 50 100 150m
NÁVRH		
Výkres perspektívneho použitia PP a LP na nepoľnohospodárske účely		8
OBSTARÁVATEL: OBEC ČAKANY	SPRACOVATEL: ÚPn s.r.o.	MIERKA: 1:5 000 DÁTUM: 2022