


LEGENDA "ZMIEN A DOPLNKOV č.4"

	STAV	NÁVRH	VÝHEAD
ADMINISTRATÍVNE HRANICE			
HRANICA ZASTAVANÉHO ÚZEMIA			
LIMITY VYUŽITIA ÚZEMIA			
ENVIRONMENTÁLNA ZÁŤAŽ - SANOVANÁ REKULTIVOVANÁ LOKALITA			
PRIESKUMNÉ ÚZEMIE N61/07 (PREVAŽNÁ ČASŤ K.Ú.)			
OBLASŤ, KDE NEMOŽNO VYKONÁVAŤ LOŽISKOVÝ GP NA ROPU A ZEMNÝ PLYN (CELE K.Ú.)			
EL. VEDENIE VN A TRAFOSTANICE			
OCHRANNÉ PÁSMA HYGIENICKÉ			
KOMUNIKAČNÝ SYSTÉM			
MIESTNE KOMUNIKÁCIE			
HLAVNÉ FUNKČNÉ VYUŽITIE			
BÝVANIE V RODINNÝCH DOMOCH			
BÝVANIE V BYTOVÝCH DOMOCH			
ZMIEŠANÉ ÚZEMIE ŠPORTU, TELOVÝCHOVY A OBCIANSKEJ VYBAVENOSTI			
HOSPODÁRSKA USADLOSŤ			
INTERAKČNÝ PRVOK LÍNOVÝ			
ROZVOJOVÉ ZÁMERY OBCE			
ROZVOJOVÉ PLOCHY A ICH OZNAČENIE			
JAVY NA ZRUŠENIE			

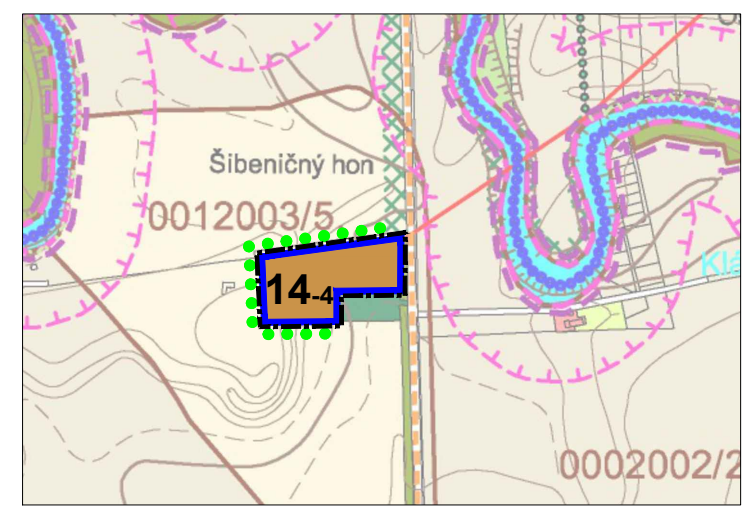

POZN.: VÝKRES JE SPRACOVANÝ PRIESVITKOU NA VÝREZ VÝKRESU č.2A1 PLATNÉHO ÚPN-O.

KOMPLEXNÝ VÝKRES PRIESTOROVÉHO USPORIADANIA A FUNKČNÉHO VYUŽÍVANIA ÚZEMIA

ÚZEMNÝ PLÁN OBCE VYDRANY ZMENY A DOPLNKY Č. 4

OBSTARÁVATEL: OBEC VYDRANY
 SPRACOVATEL: ÚPn s.r.o.
 DÁTUM SPRACOVANIA: 2022

0 50 100 200 300 400

MIERKA 1 : 10000

2A1