


**LEGENDA "ZMIEN A DOPLNKOV č.4"**

<b>ADMINISTRATÍVNE HRANICE</b>		
HRANICA ZASTAVANÉHO ÚZEMIA	STAV	NÁVRH VÝHEAD
<b>LIMITY VYUŽITIA ÚZEMIA</b>		
POZRI VÝKRES č. 2A1, 2A2		
<b>KOMUNIKAČNÝ SYSTÉM</b>		
MIESTNE KOMUNIKÁCIE		
<b>REGULATÍVY VYUŽITIA ÚZEMIA</b>		
HRANICE REGULAČNÝCH BLOKOV		
ČASŤI ROZVOJ. PLŔCH /REGULAČ. BLOKOV/ ŠO ŠPEC. REGULÁCIU - POZRI KAPITOLU B.13		
JAVY NA ZRUŠENIE	X	
<b>OZNAČENIE REGULAČNÝCH BLOKOV / HLAVNÉ FUNKČNÉ VYUŽITIE</b>		
BÝVANIE V RODINNÝCH DOMOCH	R	
BÝVANIE V BYTOVÝCH DOMOCH	B	
ZMIEŠANÉ ÚZEMIE ŠPORTU, TELOVÝCHOVY A OBČIANSKEJ VÝBAVENOSTI	ŠO	
HOSPODÁRSKA USADLOSŤ	H	
INTERAKČNÝ PRVOK LÍNOVÝ	●●●●	
<b>VEREJNOPROSPEŠNÉ ZARIADENIA A LÍNOVÉ STAVBY:</b>		
OSTATNÉ CESTNÉ KOMUNIKÁCIE		

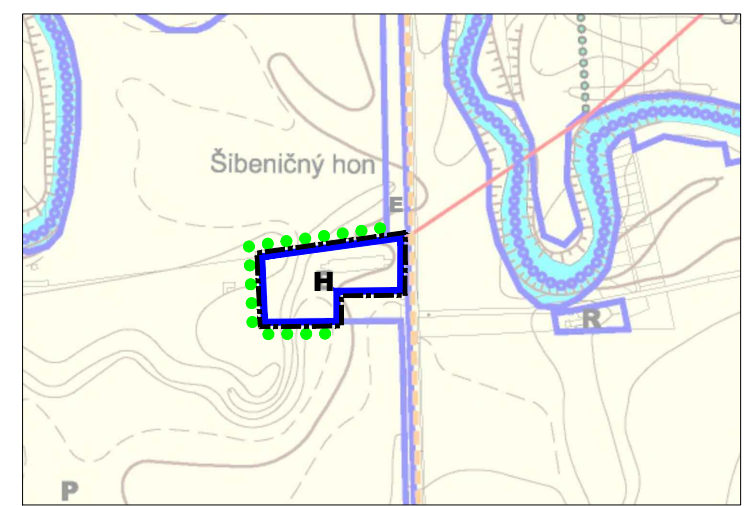

POZN.: VÝKRES JE SPRACOVANÝ PRIESVITKOU NA VÝREZ VÝKRESU č.2B1 PLATNÉHO ÚPN-O.

**SCHÉMA ZÁVÄZNÝCH ČASŤÍ RIEŠENIA**

**ÚZEMNÝ PLÁN OBCE**  
**VYDRANY**  
 ZMENY A DOPLNKY Č. 2

OBSTARÁVATEL: OBEC VYDRANY  
 SPRACOVATEL: ÚPn s.r.o.  
 DÁTUM SPRACOVANIA: 2022

0 50 100 200 300 400

MIERKA 1 : 10000

**2B1**