


LEGENDA "ZMIEN A DOPLNKOV č.4"

	STAV	NÁVRH	VÝHEAD
ADMINISTRATÍVNE HRANICE			
HRANICA ZASTAVANÉHO ÚZEMIA			
VEREJNÉ DOPRAVNÉ VYBAVENIE			
OBSLUŽNÁ KOMUNIKÁCIA C3			
UKLUDNENÉ KOMUNIKÁCIE D1			
ROZVOJOVÉ ZÁMERY OBCE			
ROZVOJOVÉ PLOCHY A ICH OZNAČENIE			14
JAVY NA ZRUŠENIE			X

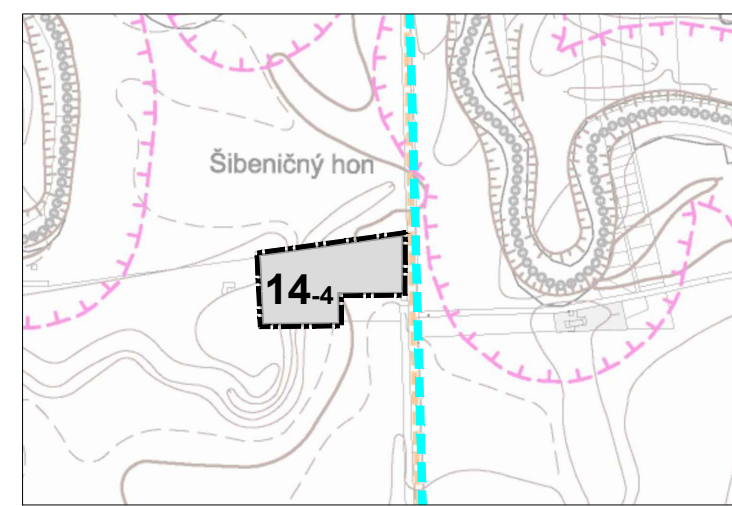

POZN.: VÝKRES JE SPRACOVANÝ PRIESVITKOU NA VÝREZ VÝKRESU č.3 PLATNÉHO ÚPN-O.

VÝKRES RIEŠENIA VEREJNÉHO DOPRAVNÉHO VYBAVENIA

ÚZEMNÝ PLÁN OBCE
VYDRANY
ZMENY A DOPLNKY Č. 4

OBSTARÁVATEL: OBEC VYDRANY
 SPRACOVATEL: ÚPn s.r.o.
 DÁTUM SPRACOVANIA: 2022

MIERKA 1 : 10000

3