

LEGENDA "ZMIEN A DOPLNKOV č.4"

ADMINISTRATÍVNE HRANICE

HRANICA ZASTAVANÉHO ÚZEMIA

STAV	NÁVRH	VÝHEAD

ENERGETIKA

ELEKTRICKÉ VEDENIE VN

--	--	--

TRAFOSTANICA

--	--	--

STL PLYNOVOD

--	--	--



ROZVOJOVÉ ZÁMERY OBCE

ROZVOJOVÉ PLOCHY A ICH OZNAČENIE

--	--	--

JAVY NA ZRUŠENIE

--	--	--

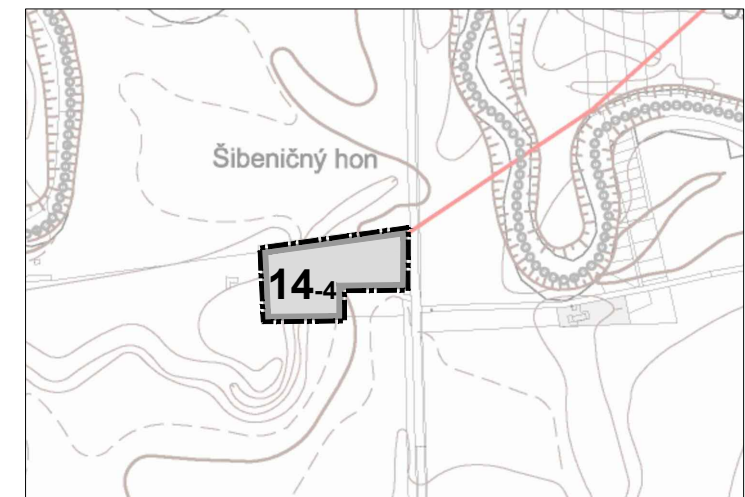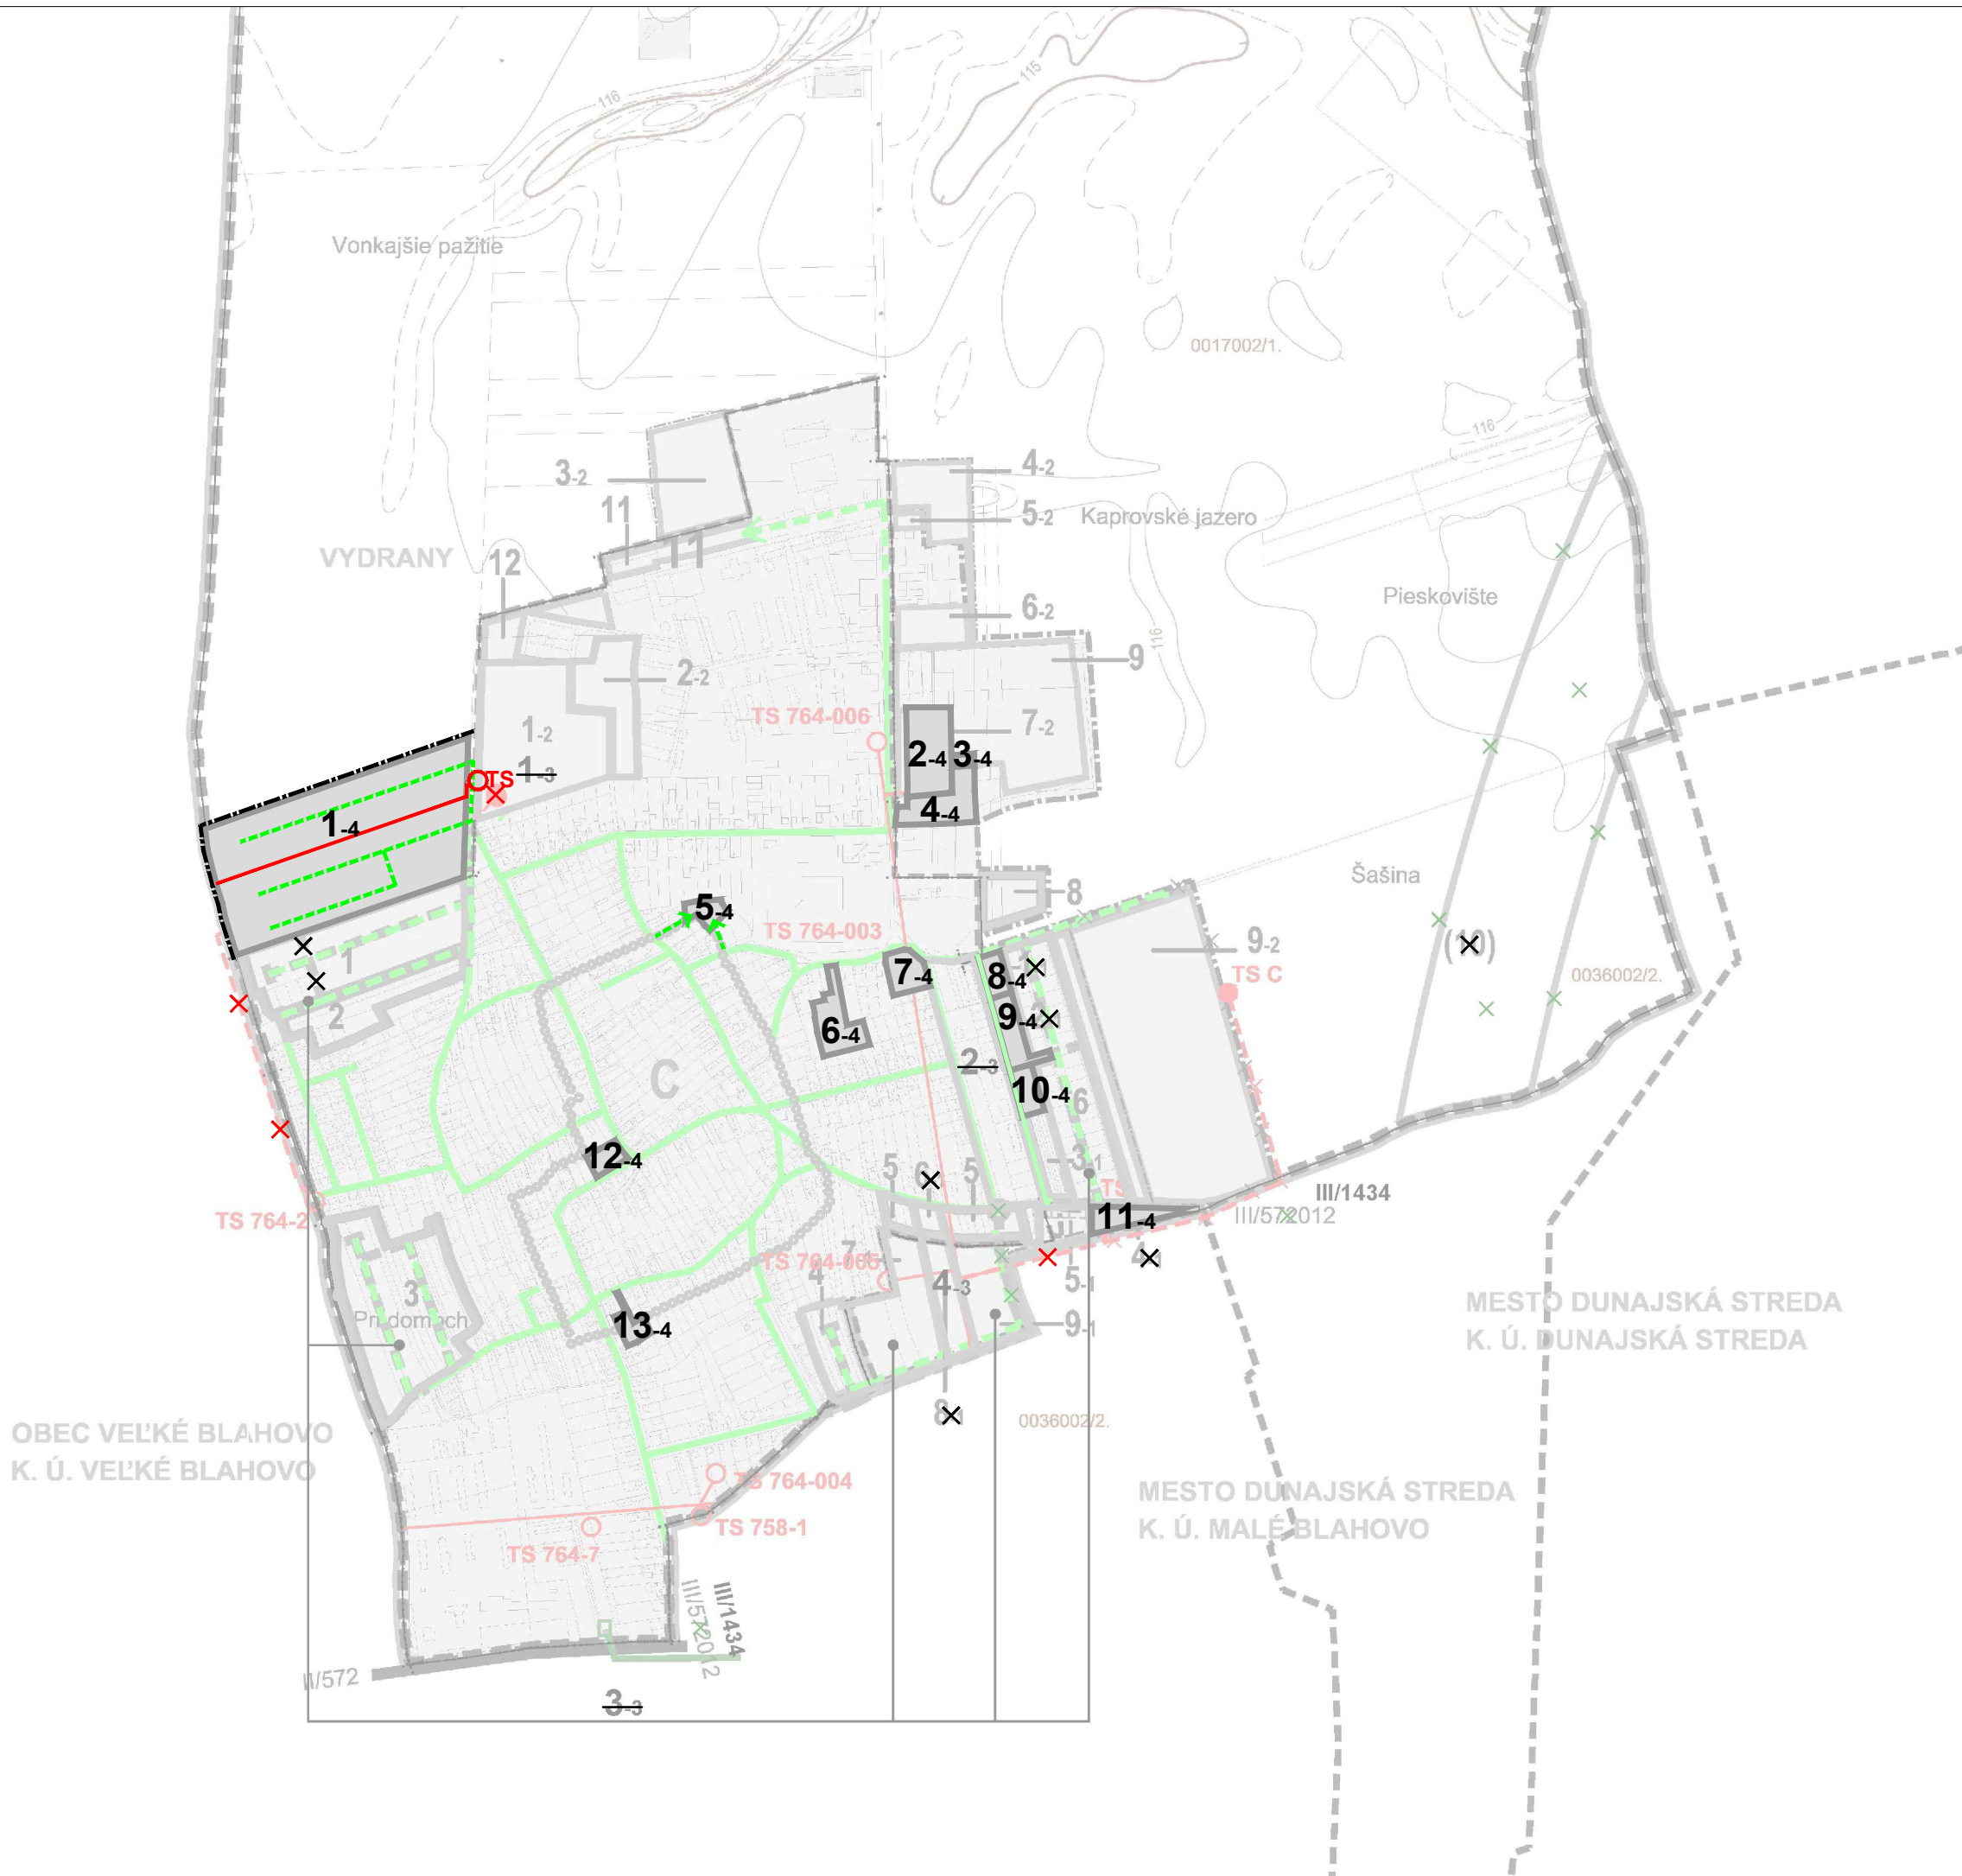


POZN.: VÝKRES JE SPRACOVANÝ PRIESVITKOU NA VÝREZ VÝKRESU č.4A PLATNEHO ÚPN-O.


VÝKRES RIEŠENIA VEREJNÉHO TECHNICKÉHO VYBAVENIA II.

ÚZEMNÝ PLÁN OBCE
VYDRANY
ZMENY A DOPLNKY Č. 4

OBSTARÁVATEĽ: OBEC VYDRANY
SPRACOVATEĽ: ÚPn s.r.o.
DÁTUM SPRACOVANIA: 2022

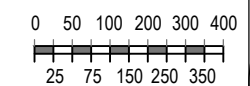

MIERKA 1 : 10000

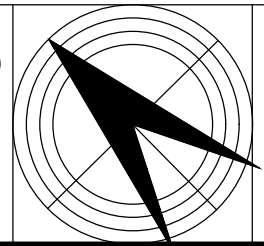

4B