


HRANICA ZASTAVANÉHO ÚZEMIA K 1.1.1990
HRANICA A OZNAČENIE PLÔCH VYČLEPENÝCH NA ZÁBER PP - V ZASTAVANOM / V NEZASTAVANOM ÚZEMÍ
HRANICA BPEJ
KÓD BPEJ / KVALITÁTVNA SKUPINA
CHRÁNENÉ BPEJ

RD RODINNÉ DOMY
D DOPRAVA
CHR CHATOVÁ REKREÁCIA

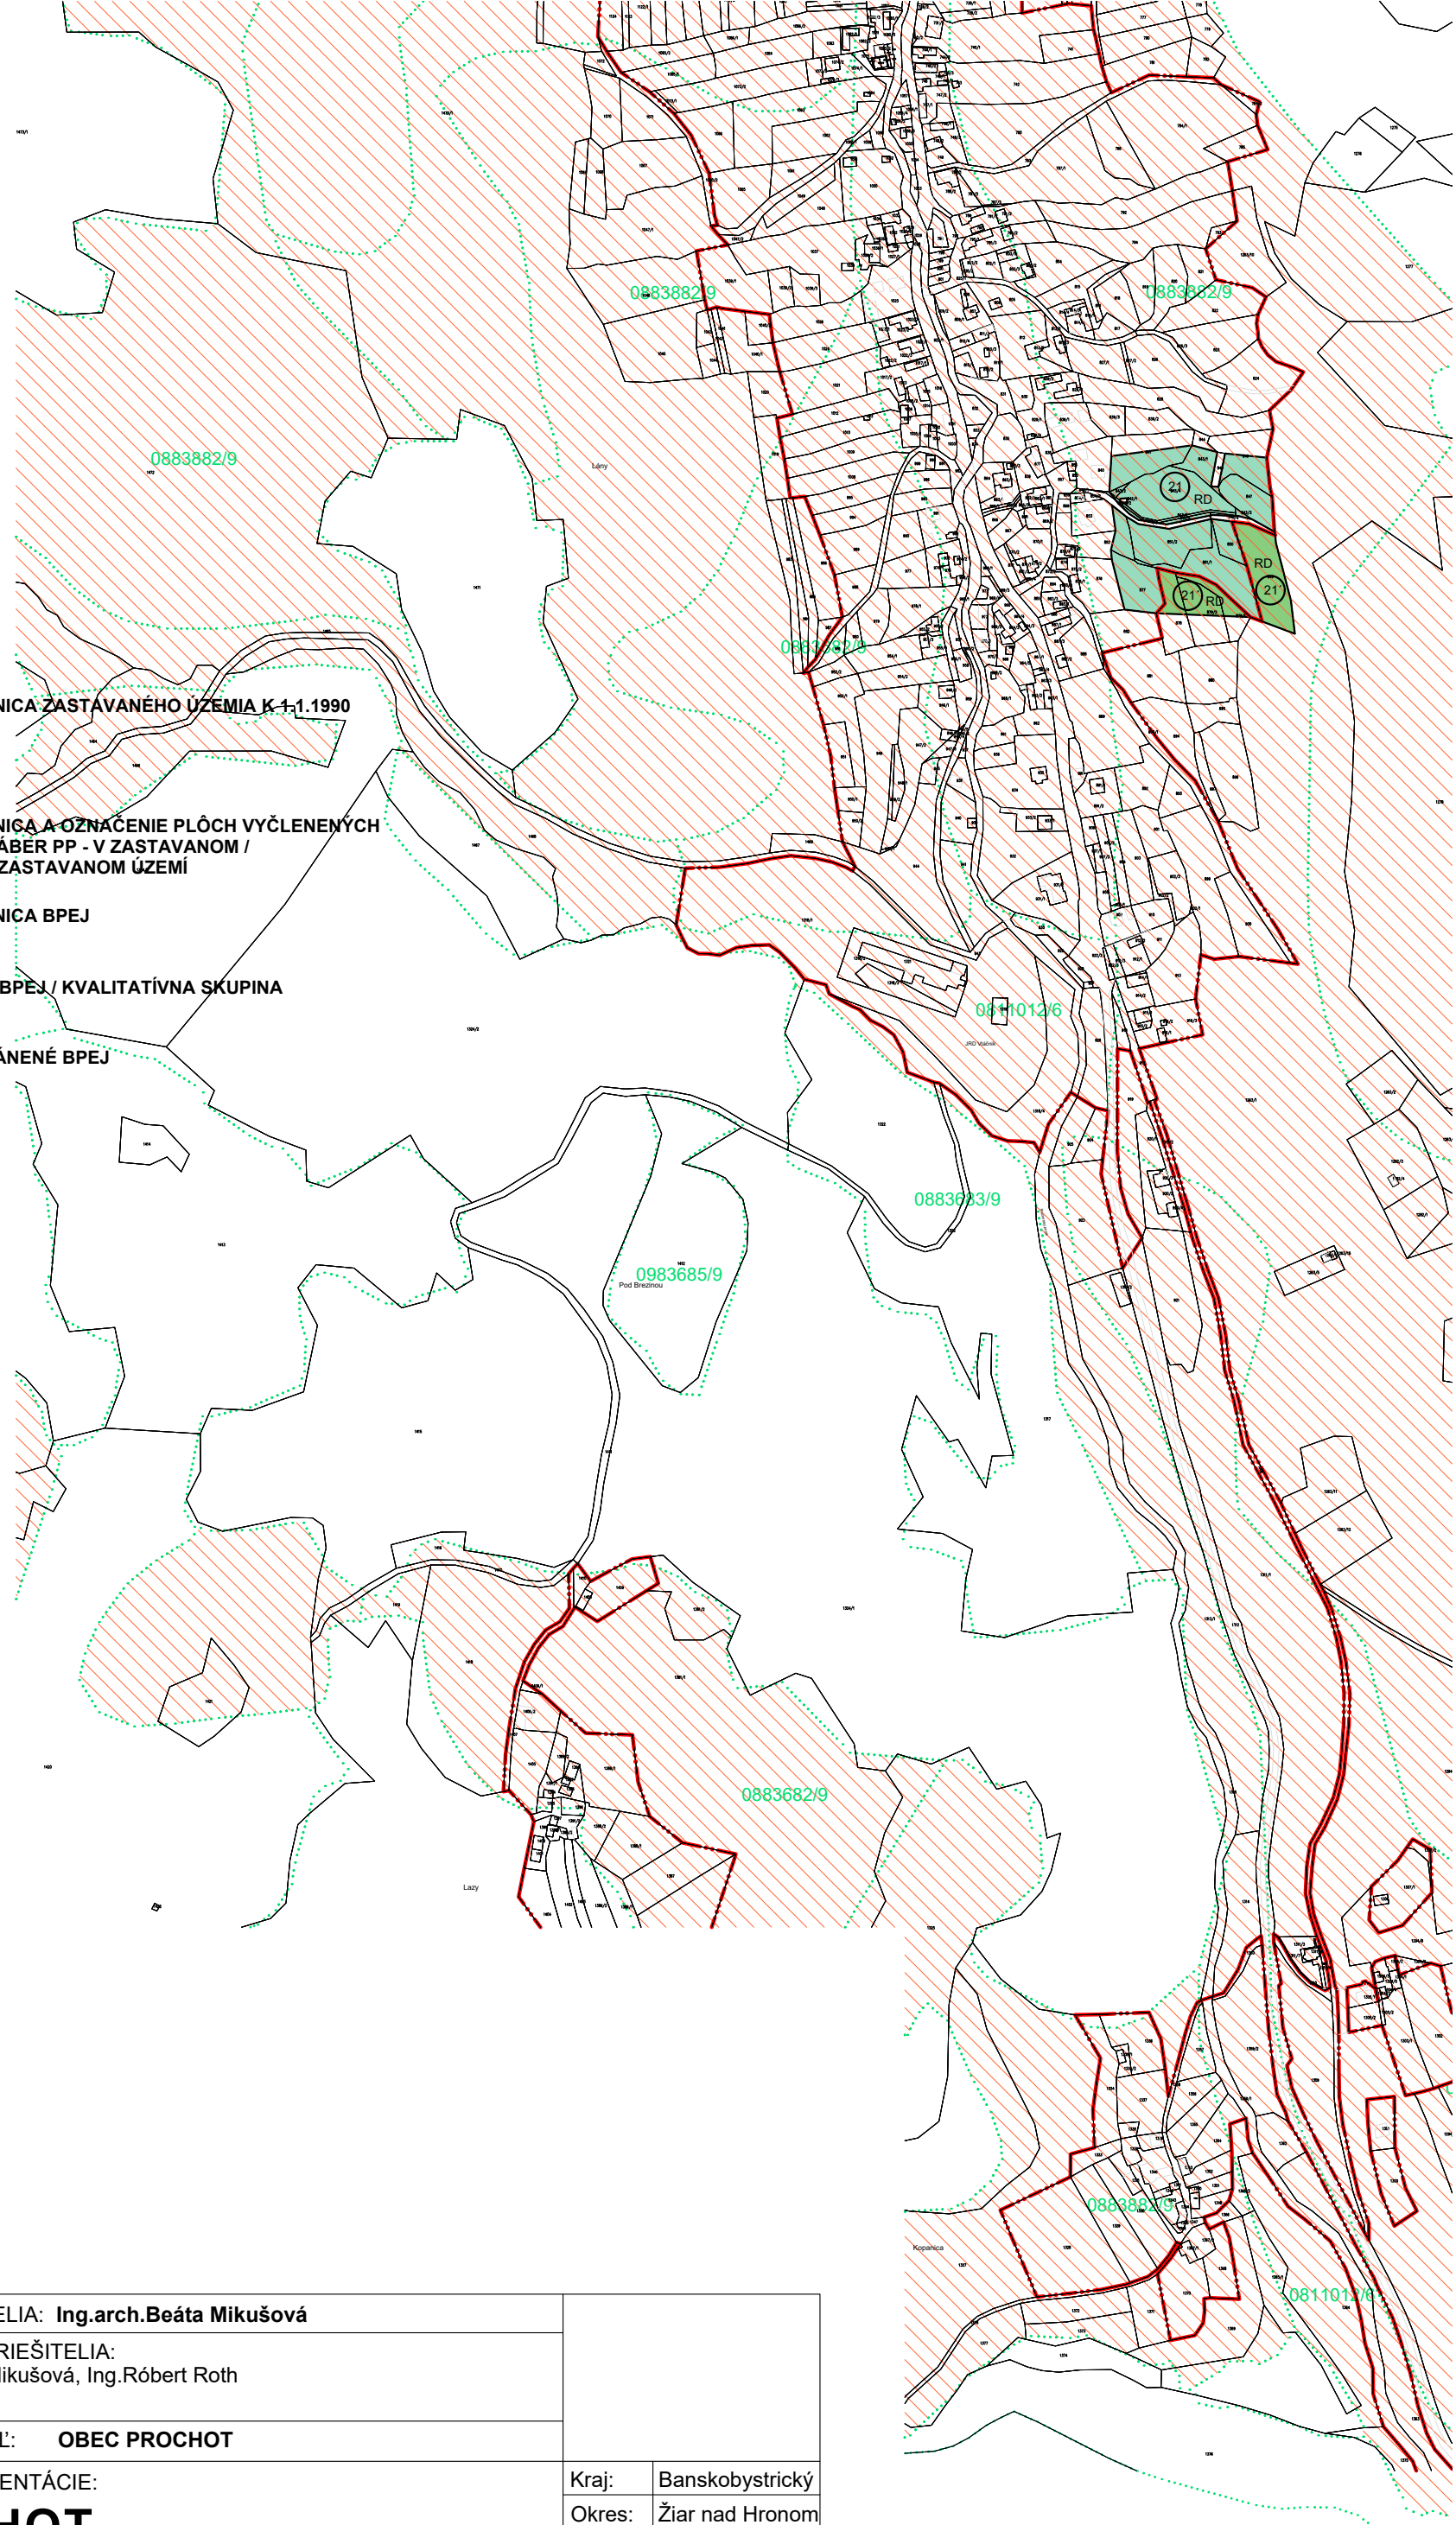

ArchUrb s.r.o. Š.Moyzesa 9585/41, ZVOLEN IČO: 53 030 885 DIČ: 2121 22 72 62 Ing. arch. Beáta Mikušová autorizovaný architekt 0549AA mobil: +421 905 981 894 e-mail: mikusova@arch-at.sk	HLAVNÍ RIEŠITELIA: Ing.arch.Beáta Mikušová		
	ZODPOVEDNÍ RIEŠITELIA: Ing.arch.Beáta Mikušová, Ing.Róbert Roth		
	OBSTARÁVATEĽ: OBEC PROCHOT		
	NÁZOV DOKUMENTÁCIE: PROCHOT ÚZEMNÝ PLÁN OBCE - ZMENY A DOPLNKY Č.2	Kraj: Banskobystrický Okres: Žiar nad Hronom Dátum: August 2023 Etapa: ZaDč.2 ÚPN-O	
	NÁZOV VÝKRESU: VYHODNOTENIE DÔSLEDKOV STAVEBNÝCH A INÝCH ZÁMEROV NA PP A LP	Mierka: 1:5 000	Číslo výkresu: 4