

# TOPOLNÍKY

## ÚPN OBCE - ZMENY A DOPLNKY č. 8



OBSTARÁVATEL: OBEC TOPOLNÍKY, SPRACOVATEL: ÚPn s.r.o.



## Ochrana prírody návrh MÚSES

# 6

DÁTUM: 2023, MIERKA 1/20000

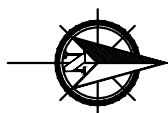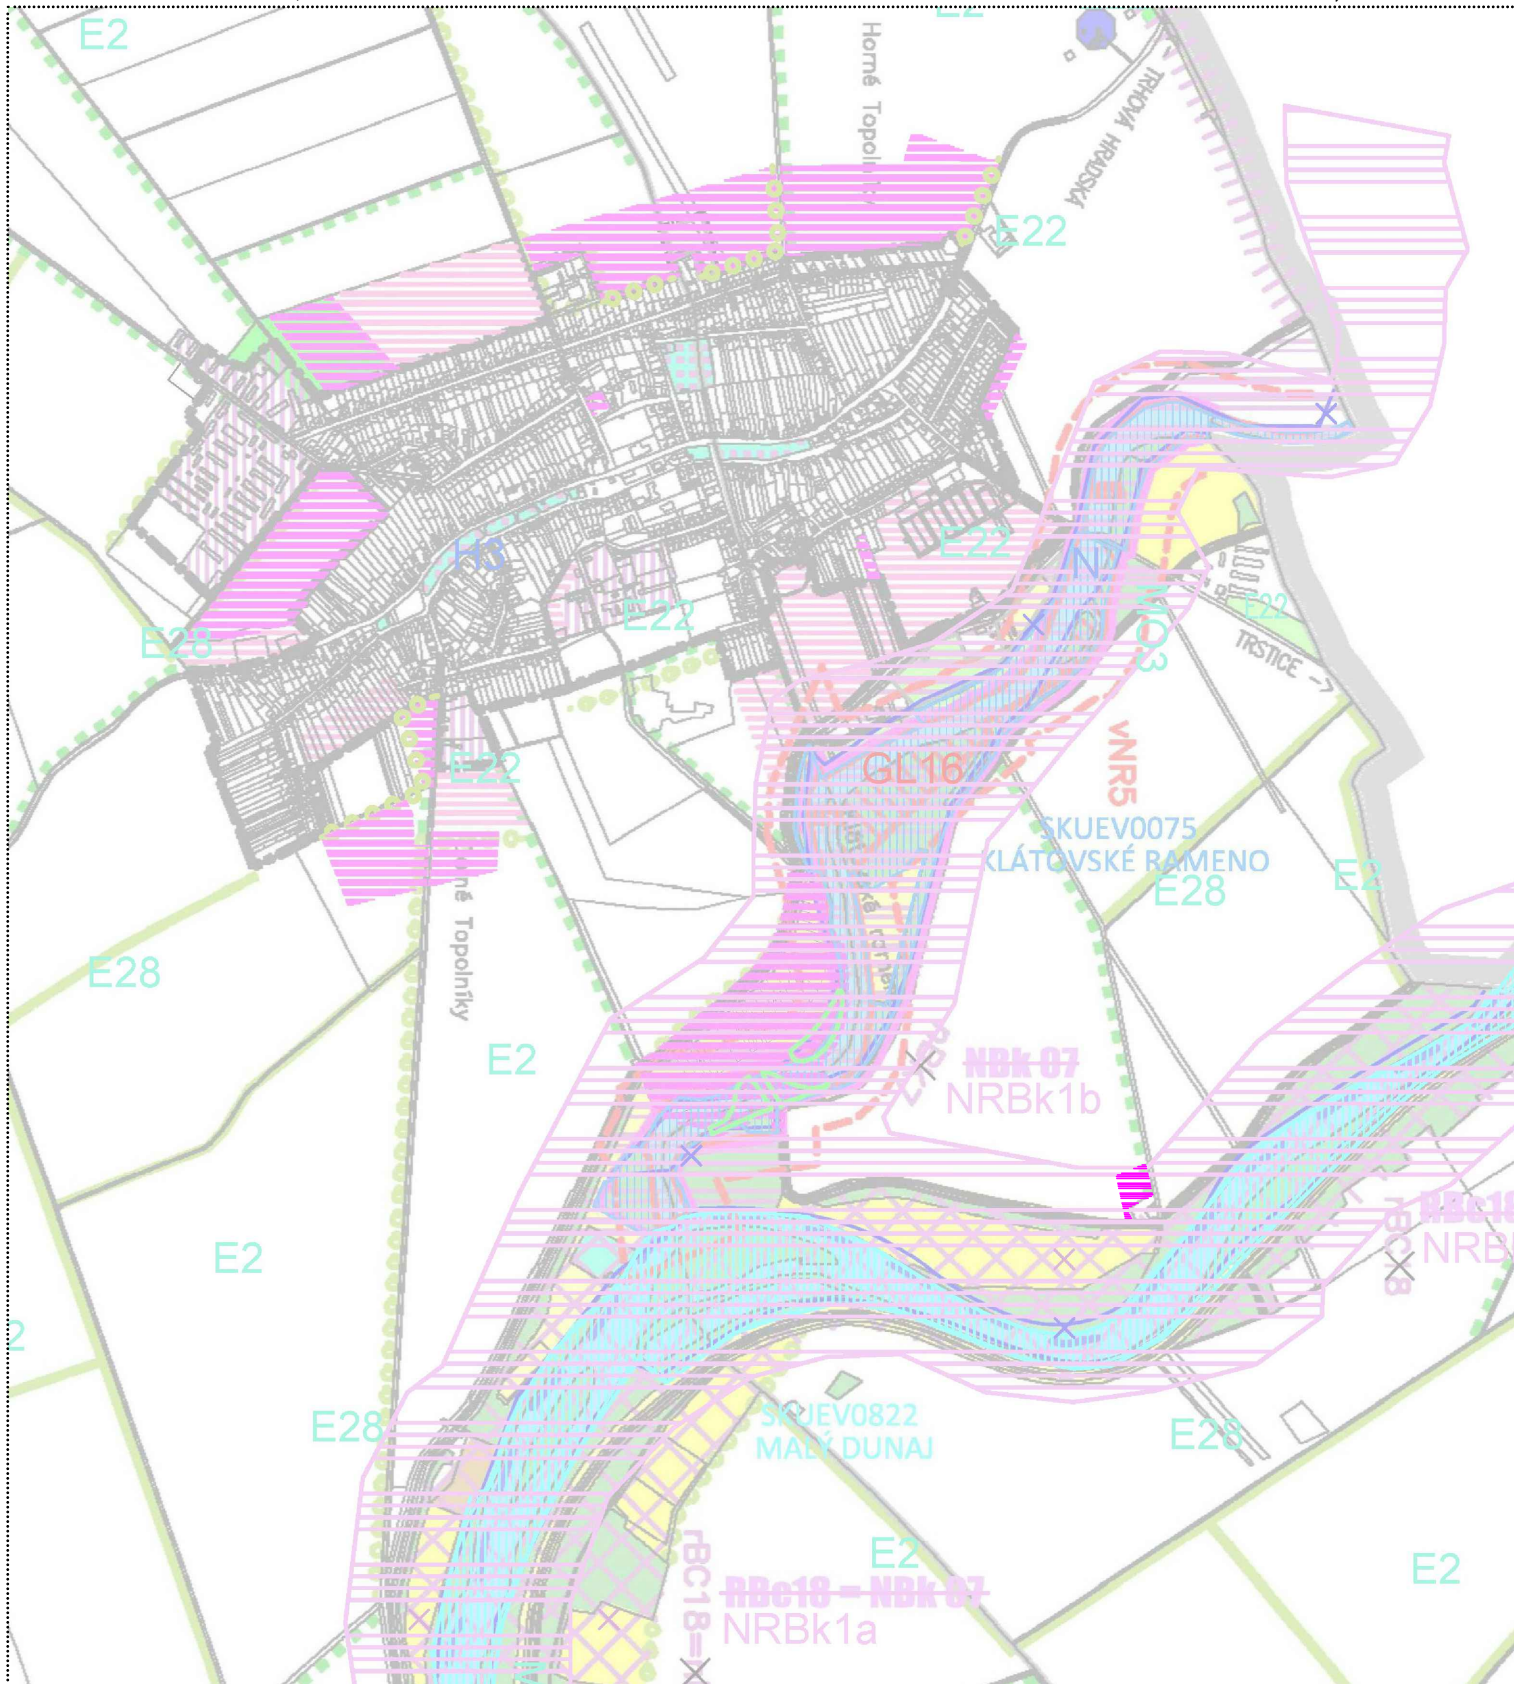

### LEGENDA ZMIEN A DOPLNKOV č. 8

NAVROVANÉ ROZVOJOVÉ PLOCHY



NAVHR | STAV