

# TOPOLNÍKY

## ÚPN OBCE - ZMENY A DOPLNKY Č. 8


OBSTARÁVATEL: OBEC TOPOLNÍKY, SPRACOVATEL: ÚPn s.r.o.



## Návrh na vyňatie poľnohospodárskej pôdy

# 7

DÁTUM: 2023, MIERKA 1/5000

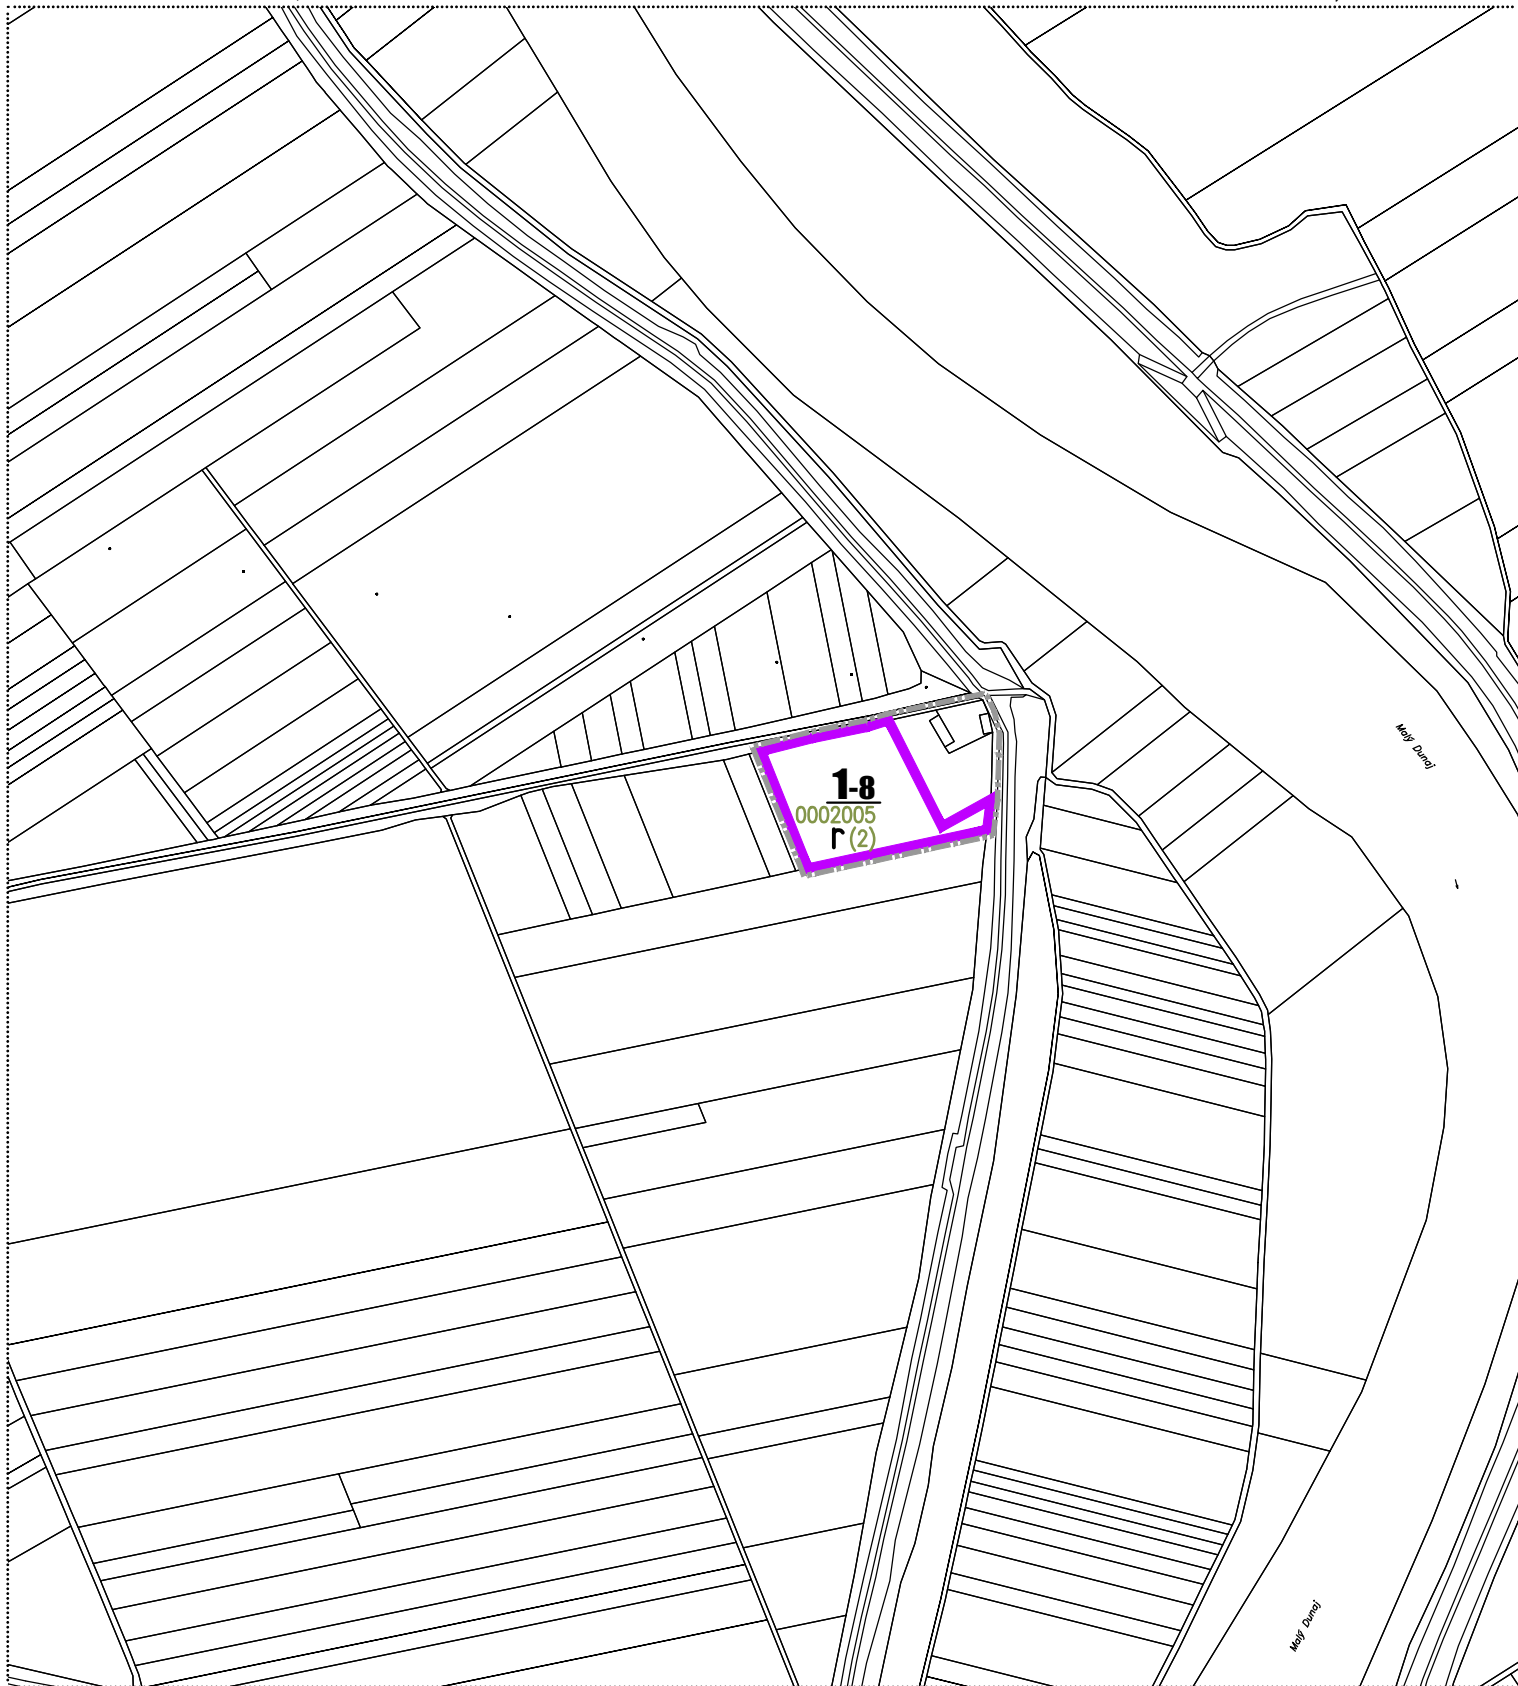

### LEGENDA ZMIEN A DOPLNKOV Č. 8


HRANICA ZASTAVANÉHO ÚZEMIA

ROZVOJOVÉ PLOCHY - S POŽIADAVKOU ZÁBERU PP

KÓD BPEJ

SKUPINA KVALITY PP

ORNÁ PÔDA

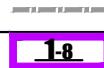

1-8

0002002

(2)

r

NÁVRH | STAV

