




VÝREZ A




VÝREZ B

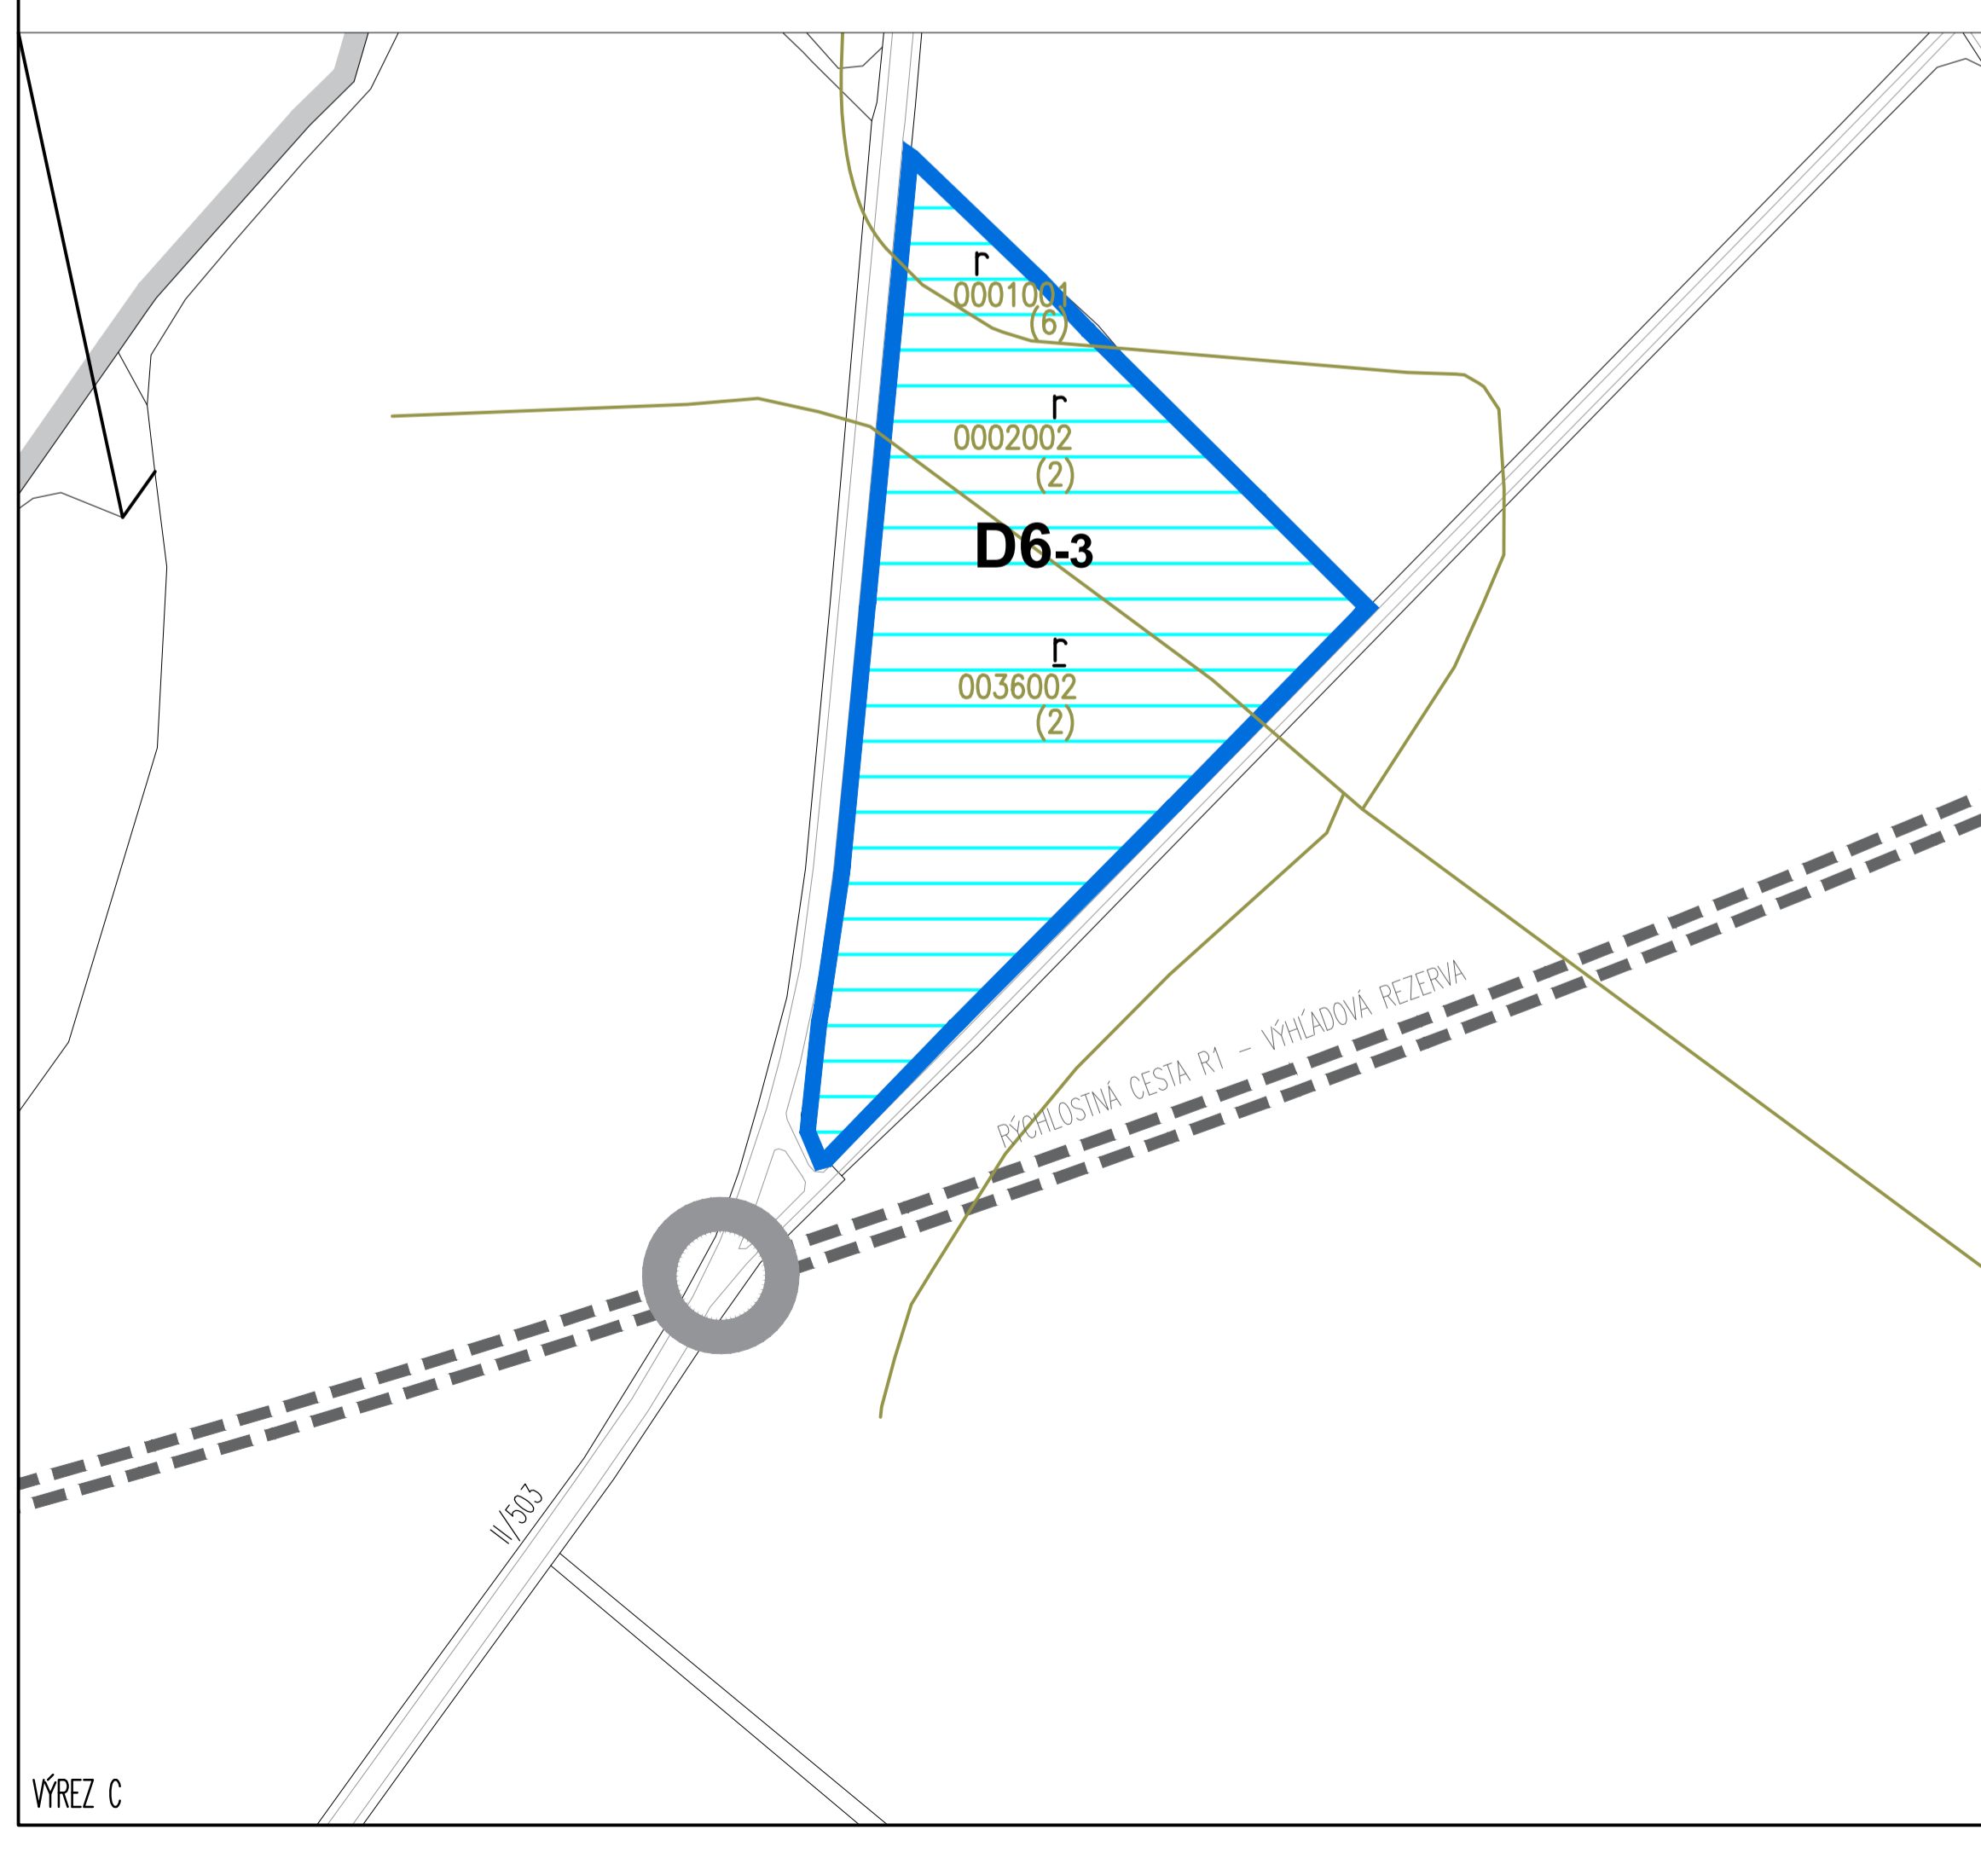

VÝREZ C

ZLATÉ KLASY

ÚZEMNÝ PLÁN OBCE

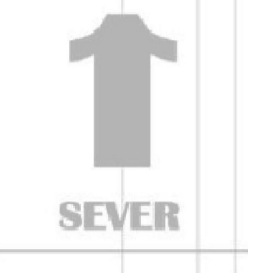

NÁVRH NA VYŇATIE Z PPF

5
M=1:2880


HRANICA ZASTAVANÉHO ÚZEMIA K 1.1.1990	()
HRANICE ROZVOJOVÝCH ZÁMEROV - 1.ETAPA / VÝHLAD	()
ČÍSLA ROZVOJOVÝCH ZÁMEROV	3
HRANICA BPEJ	()
ČÍSLO BPEJ	036001
ODVODNÁ SKUPINA	(2)
ORNÁ PŮDA TROCH NALEPŠÍCH BPEJ	(6)
ORNÁ PŮDA OSTATNÝCH BPEJ	(6)
ZÁHRADY	(6)
SADY	(6)
NEPOLNĽOHOSPODÁRSKA PŮDA	(6)
ZÁVLAHY	(6)

OBSTARÁVATEL: OBEC ZLATÉ KLASY
 SPRACOVATEL: ING.ARCH. M. DUDÁŠOVÁ, AA SKA
 ING.ARCH. J. COPLÁK
 VYPRACOVALA: ING. K.STANIČKOVÁ

2003

ZLATÉ KLASY

ÚZEMNÝ PLÁN OBCE
ZMENY A DOPLNKY Č. 3

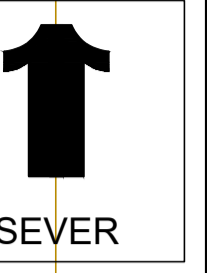

NÁVRH NA VYŇATIE Z PPF

5
M=1:2880

LEGENDA ZoD č. 3	STAV	NÁVRH
HRANICE ROZVOJOVÝCH ZÁMEROV	()	()
ČÍSLA NOVÝCH ROZVOJOVÝCH ZÁMEROV	()	D1-3
HRANICA BPEJ	()	()
ČÍSLO BPEJ	()	0036002
SKUPINA KVALITY	(2)	(2)
ORNÁ PŮDA NALEPŠÍCH BPEJ	(6)	(6)
ORNÁ PŮDA OSTATNÝCH BPEJ	(6)	(6)
ZÁHRADY	(6)	(6)
OVOCNÉ SADY	(6)	(6)
NEPOLNĽOHOSPODÁRSKA PŮDA	(6)	(6)
ZÁVLAHY	(6)	(6)
JAVY NA ZRUŠENIE	(X)	(X)

OBSTARÁVATEL: OBEC ZLATÉ KLASY
 SPRACOVATEL: ÚPn s.r.o.
 ZODP. RIEŠITEL: ING. ARCH. MONIKA DUDÁŠOVÁ

2024

SCHVAĽOVACIA DOLOŽKA: