


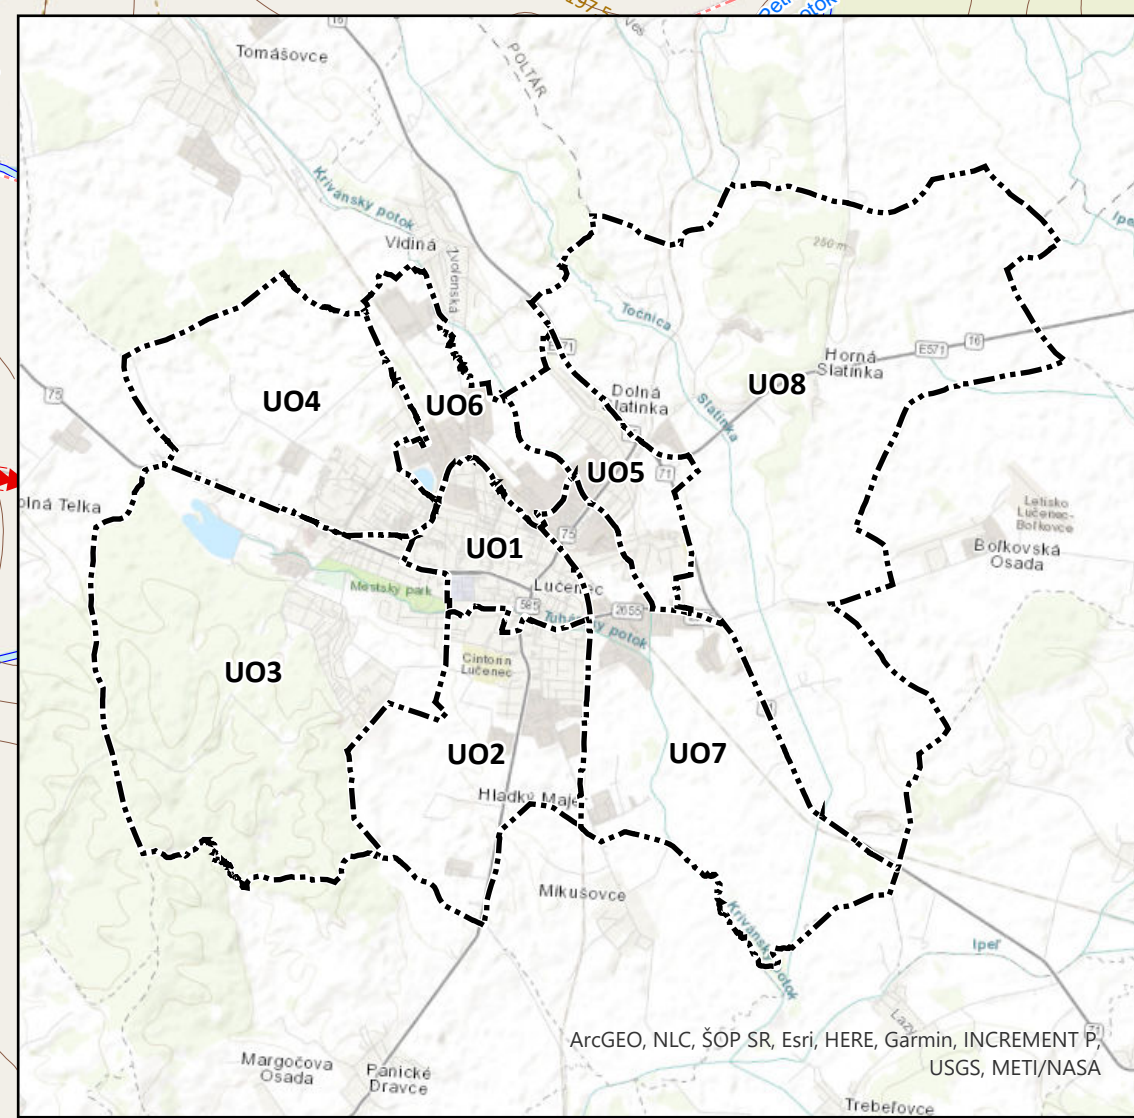

Legenda

- Riešené územie
- Zastavané územie k 1.1.1990
- Katastrálne územia
- Parcely KNC
- Parcely UO
- vrstevnice
- Vodný tok
- Ochrana prírody a krajiny
- Ochránené vltčné územie
- Ochránené stromy
- Kultúrno-historické dedičstvo
- Pamiatková zóna Lučenec
- Archeologické náleziská
- Urbanistické okrsky
- Urbanistické okrsky
- Ochranné pásma
- ochranné pásmo elektrických vedení
- ochranné pásmo železnice
- ochranné pásmo cesty
- ochranné pásmo bez rozlíšenia
- Letisko Lučenec
- Prekážkové roviny letiska Lučenec
- op RLB Veľký Bužet
- Návrh zastavaného územia
- Zastavané územie
- Dopravná infraštruktúra
- Komunikácie
- Rýchlostná cesta, stav
- Rýchlostná cesta, návrh
- Cesta I. triedy, stav
- Cesta I. triedy, návrh
- Cesta II. triedy, stav
- Cesta II. triedy, návrh
- Cesta III. triedy, stav
- Cesta III. triedy, návrh
- Miestne a účelové komunikácie, stav
- Miestne komunikácie, návrh
- Pešie komunikácie, stav
- Cyklotrasa, návrh
- Lesná cesta, stav
- Železnica
- Železničná trať, stav
- Technická infraštruktúra
- Plyn
- Tranzitný plynovod, Stav
- Elektroenergetika
- Vozňové vedenie elektrickej energie VVN 100 kV, Návrh
- Vozňové vedenie elektrickej energie VVN 100 kV, Stav
- Vozňové vedenie elektrickej energie VN 22 kV, Stav
- Vozňové vedenie elektrickej energie VN 22 kV, Na zrušenie
- Vodovod
- Privádzacie vodovodné potrubie, Stav
- Produktovody
- Tranzitný ropovod, Stav
- Funkčné využívanie
- Bývanie
- bd Plochy bývania v bytových domoch, Stav
- br Plochy bývania v rodinných domoch, Návrh
- br Plochy bývania v rodinných domoch, Stav
- bz Zmiešané plochy bývania a občianskej vybavenosti, Návrh
- bz Zmiešané plochy bývania a občianskej vybavenosti, Stav
- bm Plochy bývania v bytových a rodinných domoch, Návrh
- bm Plochy bývania v bytových a rodinných domoch, Stav
- Dopravná infraštruktúra
- dc Plochy dopravného vybavenia, komunikácií a ciest, Návrh
- dc Plochy dopravného vybavenia, komunikácií a ciest, Stav
- ds Plochy železnice, Stav
- Výroba
- ia Plochy poľnohospodárskej výroby, Stav
- ia Plochy poľnohospodárskej výroby, Návrh
- if Plochy fotovoltaických elektrární, Stav
- if Plochy fotovoltaických elektrární, Návrh
- io Zmiešané plochy výroby, výrobných služieb, skladov a občianskej vybavenosti, Stav
- io Zmiešané plochy výroby, výrobných služieb, skladov a občianskej vybavenosti, Návrh
- is Plochy drobnej výroby a skladov, Stav
- iv Plochy priemyselnej výroby, Stav
- iv Plochy priemyselnej výroby, Návrh
- Zelená a modrá infraštruktúra
- l Plochy lesov, Stav
- sp Plochy parkov, Stav
- sv Plochy sídelnej zelene, Stav
- sv Plochy sídelnej zelene, Návrh
- zn Plochy pobrežných pozemkov, Stav
- zn Plochy nelesnej krajinnnej vegetácie, Stav
- Občianska vybavenosť
- o Plochy občianskej vybavenosti, Návrh
- o Plochy občianskej vybavenosti, Stav
- Polnohospodárska páda
- pa Plochy poľnohospodárskej pôdy, Stav
- ps Plochy sádov, Stav
- ps Plochy záhrad, Stav
- ps Plochy záhrad, Návrh
- Rekreácia
- ra Plochy rekreácie a rekreačnej vybavenosti, Návrh
- ra Plochy rekreácie a rekreačnej vybavenosti, Stav
- ri Plochy športovísk a ihrísk, Stav
- ri Plochy športovísk a ihrísk, Návrh
- rz Plochy zahradkárenských osád, Stav
- Technická infraštruktúra
- to Plochy technického vybavenia, Stav
- to Plochy odpadového hospodárstva, Stav
- to Plochy odpadového hospodárstva, Návrh
- Ostatná infraštruktúra
- kc Plochy cintorínov, Návrh
- kc Plochy cintorínov, Stav

ÚZEMNÝ PLÁN MESTA LUČENEC NÁVRH PO PREROKOVANÍ

Obstarávateľ: Mesto Lučenec
Odborne spôsobilá osoba pre obstaranie ÚPP a ÚPD: Ing. arch. Miroslava Valková
Spracovateľ: Ing. arch. Martin Baloga, PhD.
Dátum: december 2024

KOMPLEXNÝ VÝKRES PRIESTOROVÉHO USPORIADANIA A
FUNKČNÉHO VYUŽITIA ÚZEMIA S VYZNAČENOU ZÁVÄZNOU ČASŤOU A VPS
Mierka: 1:10 000