

K. Ú. ČERNÝ BROD

K. Ú. POTŔNSKELŔKY

K. Ú. BIAHOVÁ


K. Ú. BELLOVA VES

K. Ú. MICHAL NA OSTROVE

LEHNICE
SKCHVU 012 Lehnice

SKCHVU 012 Lehnice

K. Ú. ČECHOVÁ

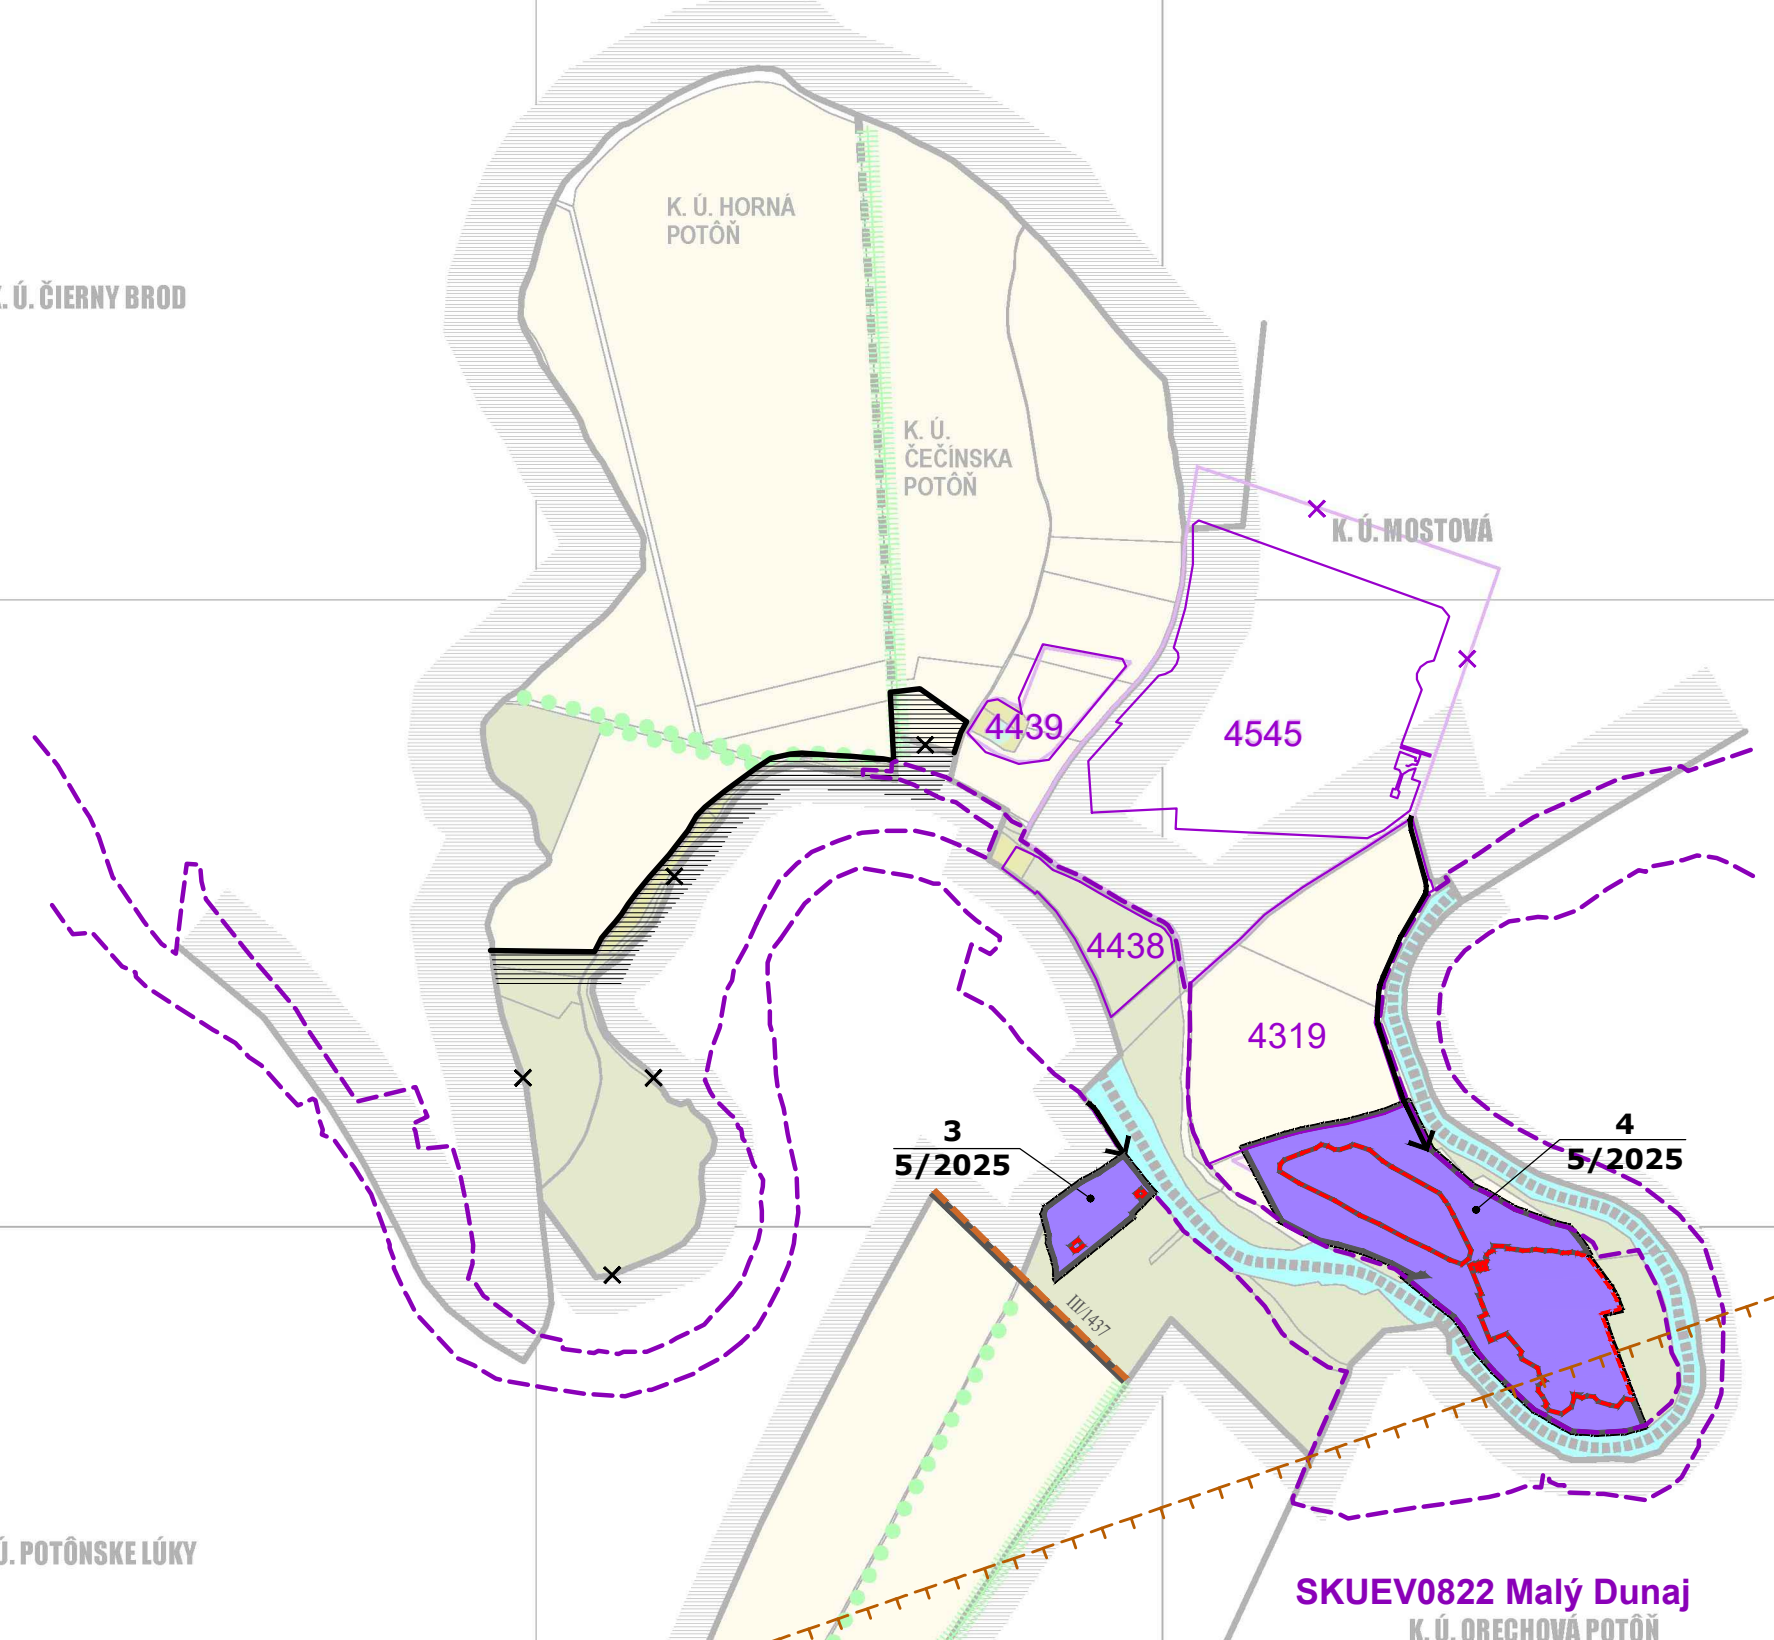

SKUEV0822 Malý Dunaj
K. Ú. ORECHOVA POTŔN

SYMBOL	LEGENDA	SYMBOL	LEGENDA
	ADMINISTRATÍVNE HRANICE		PODNOHOSPODÁRSKA PŔDA:
	HRANICA ADMINISTRATÍVNEHO ŔZEMIA OBCE		ORNÁ PŔDA
	HRANICA ZASTAVANÉHO ŔZEMIA		ZÁHRADY
	LIMITY VYUŔITIA ŔZEMIA		TRVÁLE KULTŔRY - OVŔCNÉ SADY
	HRANICA CHŔV MALÝ DUNAJ		TRVÁLE TRÁVNE PORASTY
	HRANICA CHŔV LEHNICE		PŔOŠNÉ PRVKY EKOLÓGICKEJ STABILITY
	PRIESKUMANÉ ŔZEMIE N61/07		VOĎNÉ PLOCHY A TOKY
	OBLASŤ, KDE NEMOŔNO VYKONÁVAŤ LOŔISKOVÝ GP NA ROPU A ZEMNÝ PLYN (CELEK 1)		NELESNÁ STROMOVÁ A KROVINÁ VEGETÁCIA
	LOŔISKO NEVYHRADENÉHO NEKASTU		LESY HOSPODÁRSKE
	PRÁVDEPODOBŔA ENVIRONMENTÁLNA ZATAŔ		KAŔLINSKÁ
	POZRI VYKRES Č. 2B.1 A 2B.2		ŠPORTOVISKÁ OBERATÉ
			LINOVÉ PRVKY EKOLÓGICKEJ STABILITY
			INTERAKČNÝ PRVOLEŔNOVÝ
			LINOVÁ ZELEN PŔOCHRANÁ
			ROZVOJOVÉ ZÁMERY OBCE
			ROZVOJOVÉ PLOCHY
			1/(7) OZNACENIE ROZVOJOVÝCH PŔCH (NAVĔH-VYHĔAD)
			PLOCHY VO VYSTAVBE
			C OZNACENIE PŔCH VO VYSTAVBE
			I - II. DE ZÁMERY
			I - REKONŠTRUKCIA HRADZI NA MALOM DUNAJI
			II - MODERNIZÁCIA ŔELEZNIČNEJ TRATE
	ZELEZNIČNÁ TRAT		NADRADENÉ KOMUNIKÁCIE - CESTY II. A III. TREDY
	MESTNÉ KOMUNIKÁCIE		CYKLISTICKE TRASY
	ZASTÁVKY HD		

LEGENDA ZAD Č. 5/2025	
ADMINISTRATÍVNE HRANICE	
	HRANICA ADMINISTRATÍVNEHO ŔZEMIA OBCE
	HRANICA ZASTAVANÉHO ŔZEMIA
LIMITY VYUŔITIA ŔZEMIA	
	HRANICA CHŔV MALÝ DUNAJ
	HRANICA CHŔV LEHNICE
	PRIESKUMANÉ ŔZEMIE N61/07
	OBLASŤ, KDE NEMOŔNO VYKONÁVAŤ LOŔISKOVÝ GP NA ROPU A ZEMNÝ PLYN (CELEK 1)
	LOŔISKO NEVYHRADENÉHO NEKASTU
	PRÁVDEPODOBŔA ENVIRONMENTÁLNA ZATAŔ
	POZRI VYKRES Č. 2B.1 A 2B.2
FUNKČNÉ VYUŔITIE ŔZEMIA	
ZASTAVANÉ PLOCHY:	
	BÝVANIE V RODINNÝCH DOMOCH
	OBČIANSKA VYBAVENOSŤ
	REKREÁCIA
	ZMIEŠANÉ ŔZEMIE OBČIANSKEJ VYBAVENOSŤI A SKLADOV
	NEPODNOHOSPODÁRSKA VÝROBA A SKLADY
	ZMIEŠANÉ ŔZEMIE POĎNOHOSPODÁRSKEJ, NEPOĎNOHOSPODÁRSKEJ VÝROBY A SKLADOV
	POĎNOHOSPODÁRSKE USADLOSŤI
	SKLENKOVÉ HOSPODÁRSŤVO
DOPRAVA:	
	CESTY III. TREDY
	OSTATNÉ CESTY
	CYKLISTICKE TRASY
ROZVOJOVÉ ZÁMERY OBCE	
	ROZVOJOVÉ PLOCHY ZAD Č. 5/2025
	1/5/2025 OZNACENIE ROZVOJOVÝCH PŔCH
	EXISTUJÚCE PLOCHY A ROZVOJOVÉ PLOCHY ZREALIZOVANÉ
	X JAVY NA ZREŠENIE

OBSTARÁVATEĽ: OBEC HORNÁ POTŔN
 SPRACOVATEĽ: ŔPn s.r.o.
 DÁTUM SPRACOVANIA: 2025

ZMENY A DOPLNKY Č. 5/2025
 KOMPLEXNÝ NÁVRH PRIESTOROVÉHO
 USPORIADANIA A FUNKČNÉHO VYUŔITIA ŔZEMIA

**ŔZEMNÝ PLÁN
 HORNÁ POTŔN**

2A.1

MIERKA
 1:10000
 ZMENŠENÉ
 NA 1:15000

