


OBEC: RYBKY

SCHVALOVACIA DOLOŽKA:

ÚZEMNÝ PLÁN OBCE RYBKY
BOL SCHVÁLENÝ UZNESENÍM OZ V RYBKÁCH
UZN. Č.: 01/03/29.06.2012
ZO DŇA: 29. 06. 2012
OPRÁVNENÁ OSOBA: HENRICH RAVAS, STAROSTA
PODPIS:

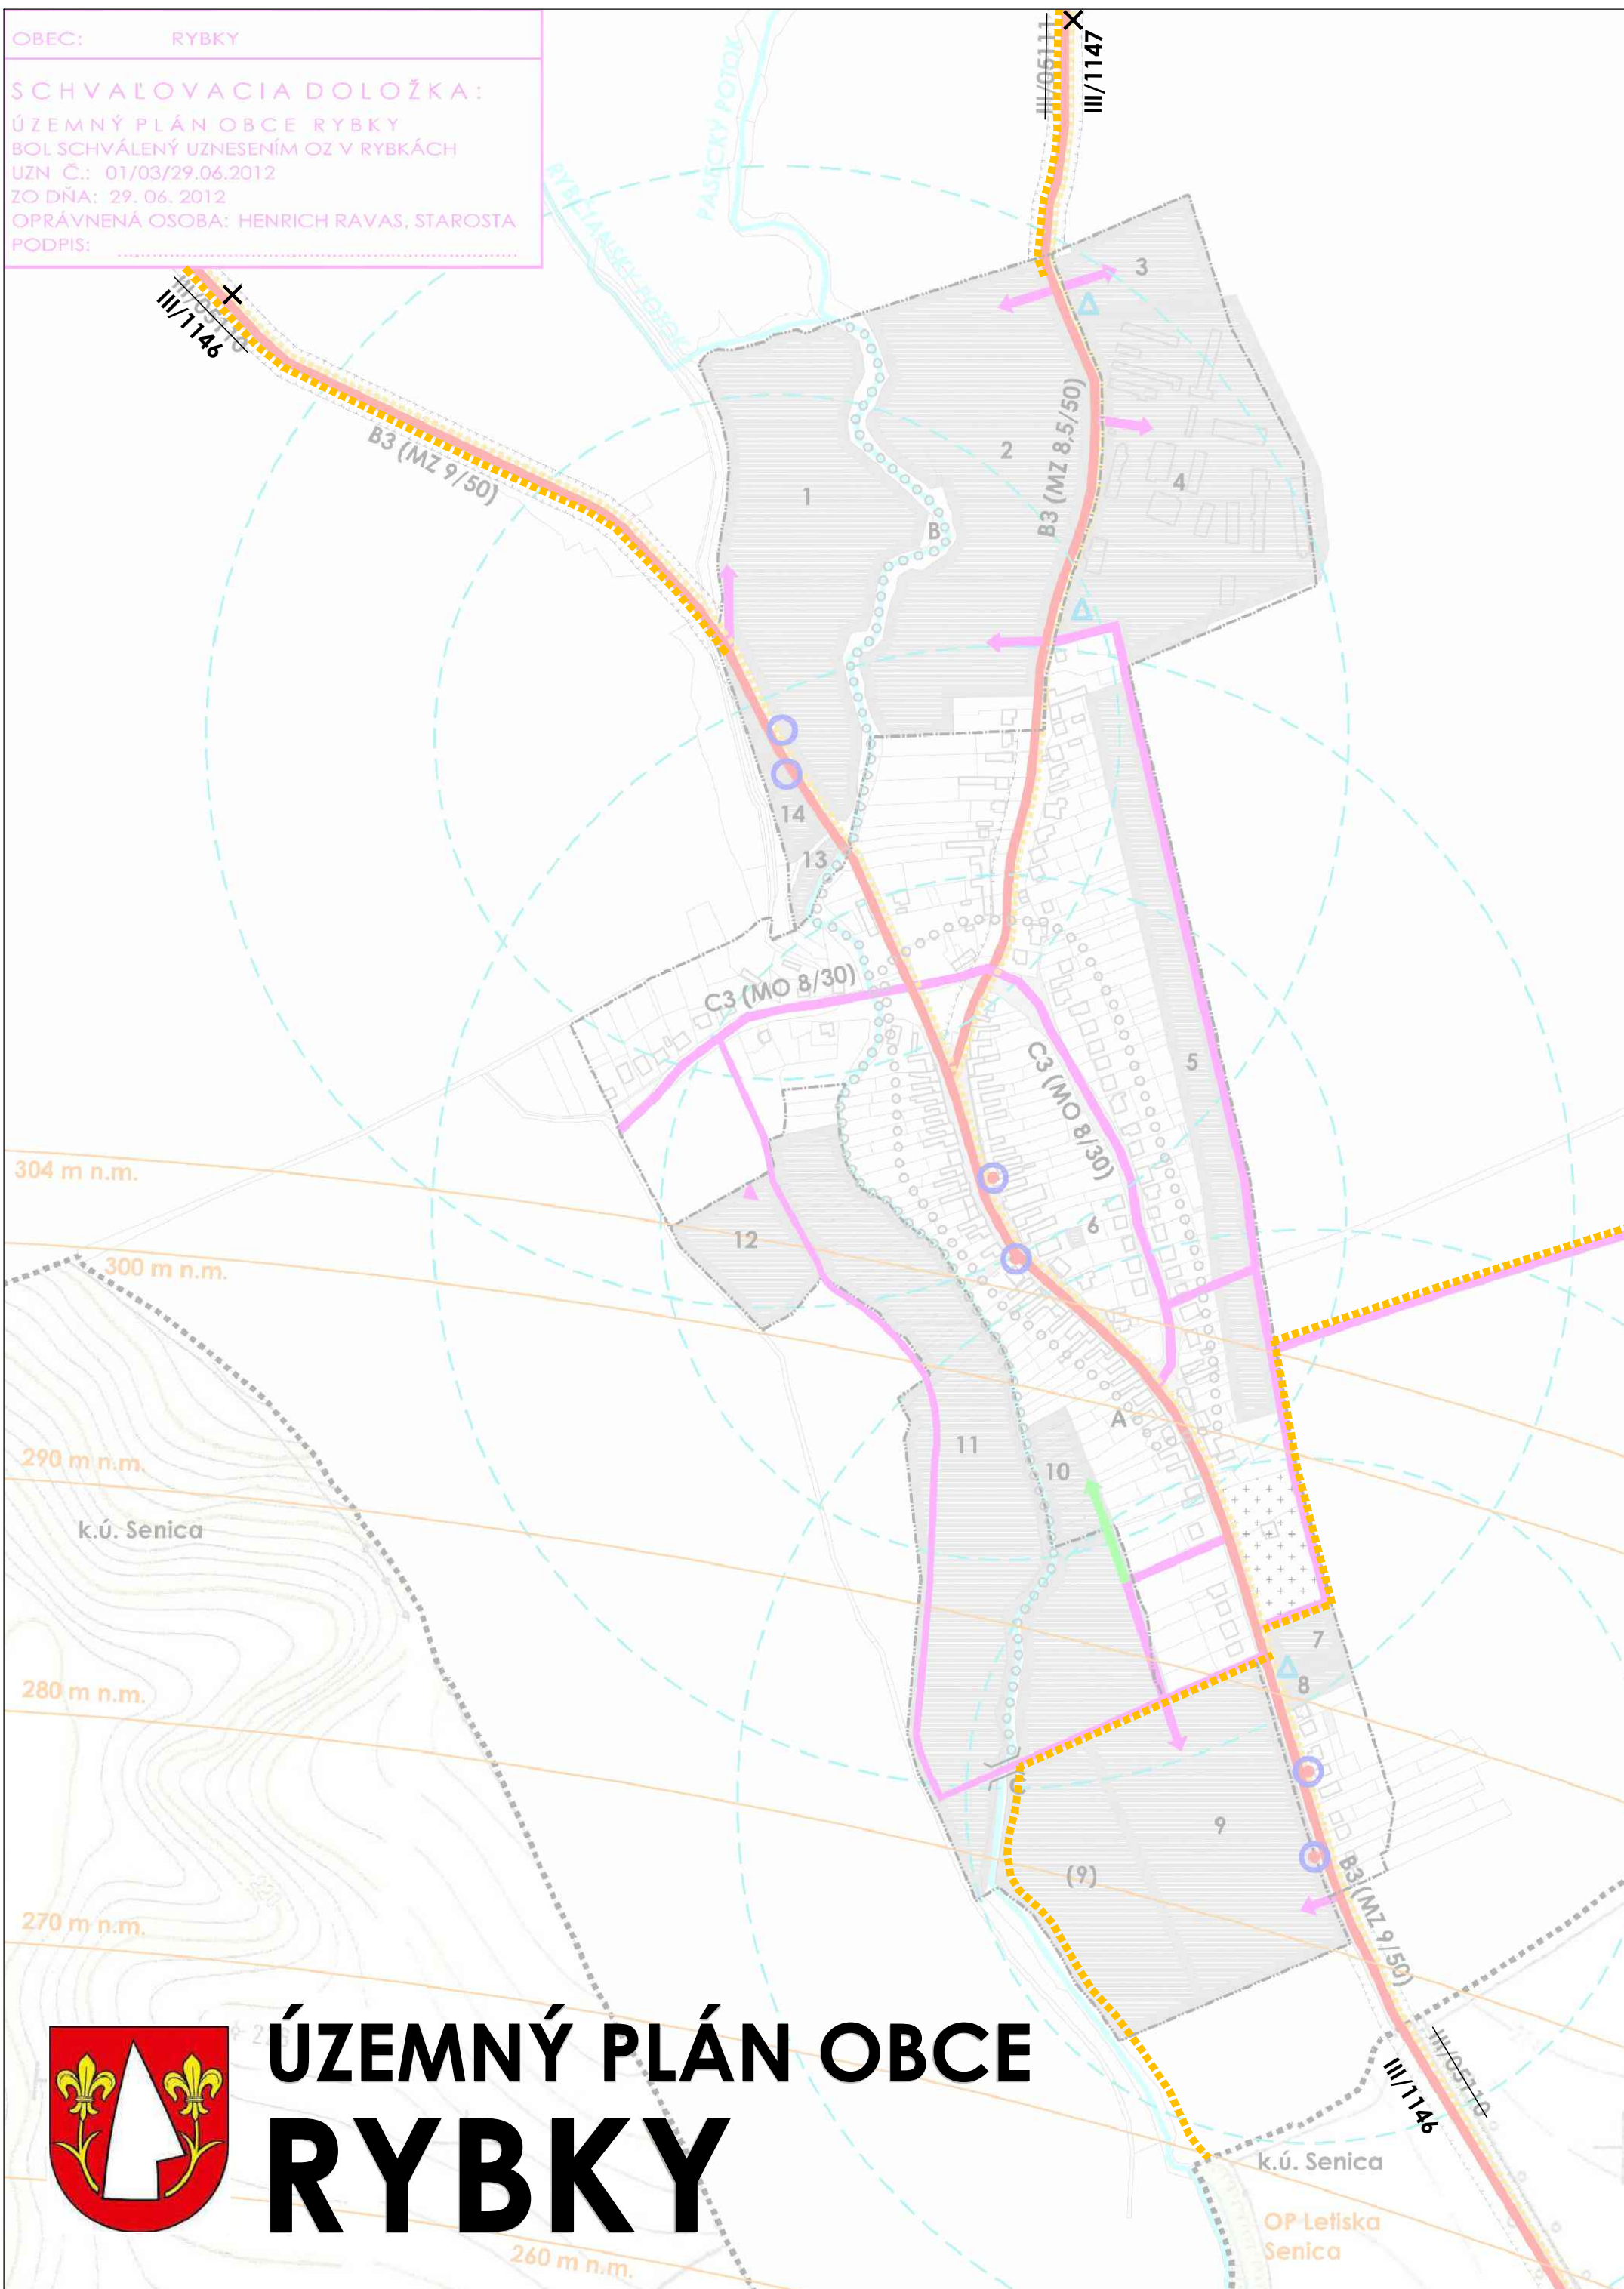

ADMINISTRATÍVNE HRANICE
HRANICA KATASTRÁLNEHO ÚZEMIA
HRANICA ZASTAVANÉHO ÚZEMIA

STAV	NÁVRH	VÝHĽAD
-----	-----	-----
-----	-----	-----


DOPRAVNÉ VYBAVENIE
ZBERNÁ KOMUNIKÁCIA B3
OBSLUŽNÁ KOMUNIKÁCIA C3
UKLUDNENÁ KOMUNIKÁCIA D1
CYKLISTICKÁ TRASA
ZASTÁVKY HD
PARKOVISKÁ
DOSTUPNOSŤ 300m a 500m
K ZASTÁVKAM HD
OCHRANNÉ PÁSMA CIEST III. TRIEDY

-----	-----	-----
-----	-----	-----
ROZVOJOVÉ ZÁMERY OBCE
ROZVOJOVÉ PLOCHY A ICH OZNAČENIE
INÉ ZÁMERY:
CENTRÁLNA ZÓNA OBCE
ÚSEK VODNÉHO TOKU S POTREBOU
REALIZÁCIE ÚPRAV A PRAVIDELNEJ ÚDRŽBY
PREMOSTENIE S POTREBOU REALIZÁCIE
NOVEJ KONŠTRUKCIE
JAVY NA ZRUŠENIE

-----	6	(9)
-----	-----	-----
-----	-----	-----
**ETAPA ÚPN-O:
ZMENY A DOPLNKY č. 2**

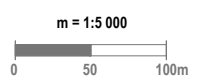

**VÝKRES RIEŠENIA VEREJNÉHO DOPRAVNÉHO
VYBAVENIA**

© 2021	OBSTARÁVATEĽ: Obec Rybky	
	SPRACOVATEĽ: DMTeam s.r.o.	
	ZODPOVEDNÝ RIEŠITEĽ: Ing. arch. Monika Dudášová	
4.	VYPRACOVAL: Ing. arch. Petra Beňová	



**ÚZEMNÝ PLÁN OBCE
RYBKY**