


DOLNÉ SALIBY


ÚZEMNÝ PLÁN OBCE

5. VEREJNÉ TECHNICKÉ VYBAVENIE ENERGETIKA

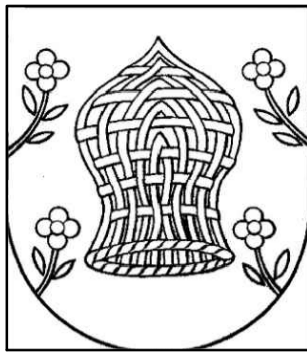

ZMENY A DOPLNKY č. 1

- LEGENDA ZoD č.1:
- HRANICA KATASTRÁLNEHO ÚZEMIA / PRIPRAVOVANÁ ZMENA HRANICE K.Ú.
 - HRANICA ZASTAVANÉHO ÚZEMIA
 - NOVÉ ROZVOJOVÉ PLOCHY NÁVRH
 - NOVÉ ROZVOJOVÉ PLOCHY VÝHLAD
 - ZÁSOBOVANIE PLYNOM
 - EXISTUJÚCI STREDNOTLAKOVÝ PLYNOVOD – OCEĽ (DN 50–100)
 - NAVRHOVANÝ STREDNOTLAKOVÝ PLYNOVOD – PE (DN 50–90)
 - ZÁSOBOVANIE ELEKTRICKOU ENERGIU
 - EXISTUJÚCE VONKAŠIE VEDENIE VN 22 KV
 - VEDENIE VN NA ZRUŠENIE, RESP. PRELOŽENIE
 - NAVRHOVANÉ KÁBLOVÉ VEDENIE VN 22 KV
 - TRAFOSTANICA
 - TELEKOMUNIKÁCIE
 - EXISTUJÚCA TELEFÓNNA SIĚŤ
 - NAVRHOVANÁ TELEFÓNNA SIĚŤ
 - JAVY NA ZRUŠENIE

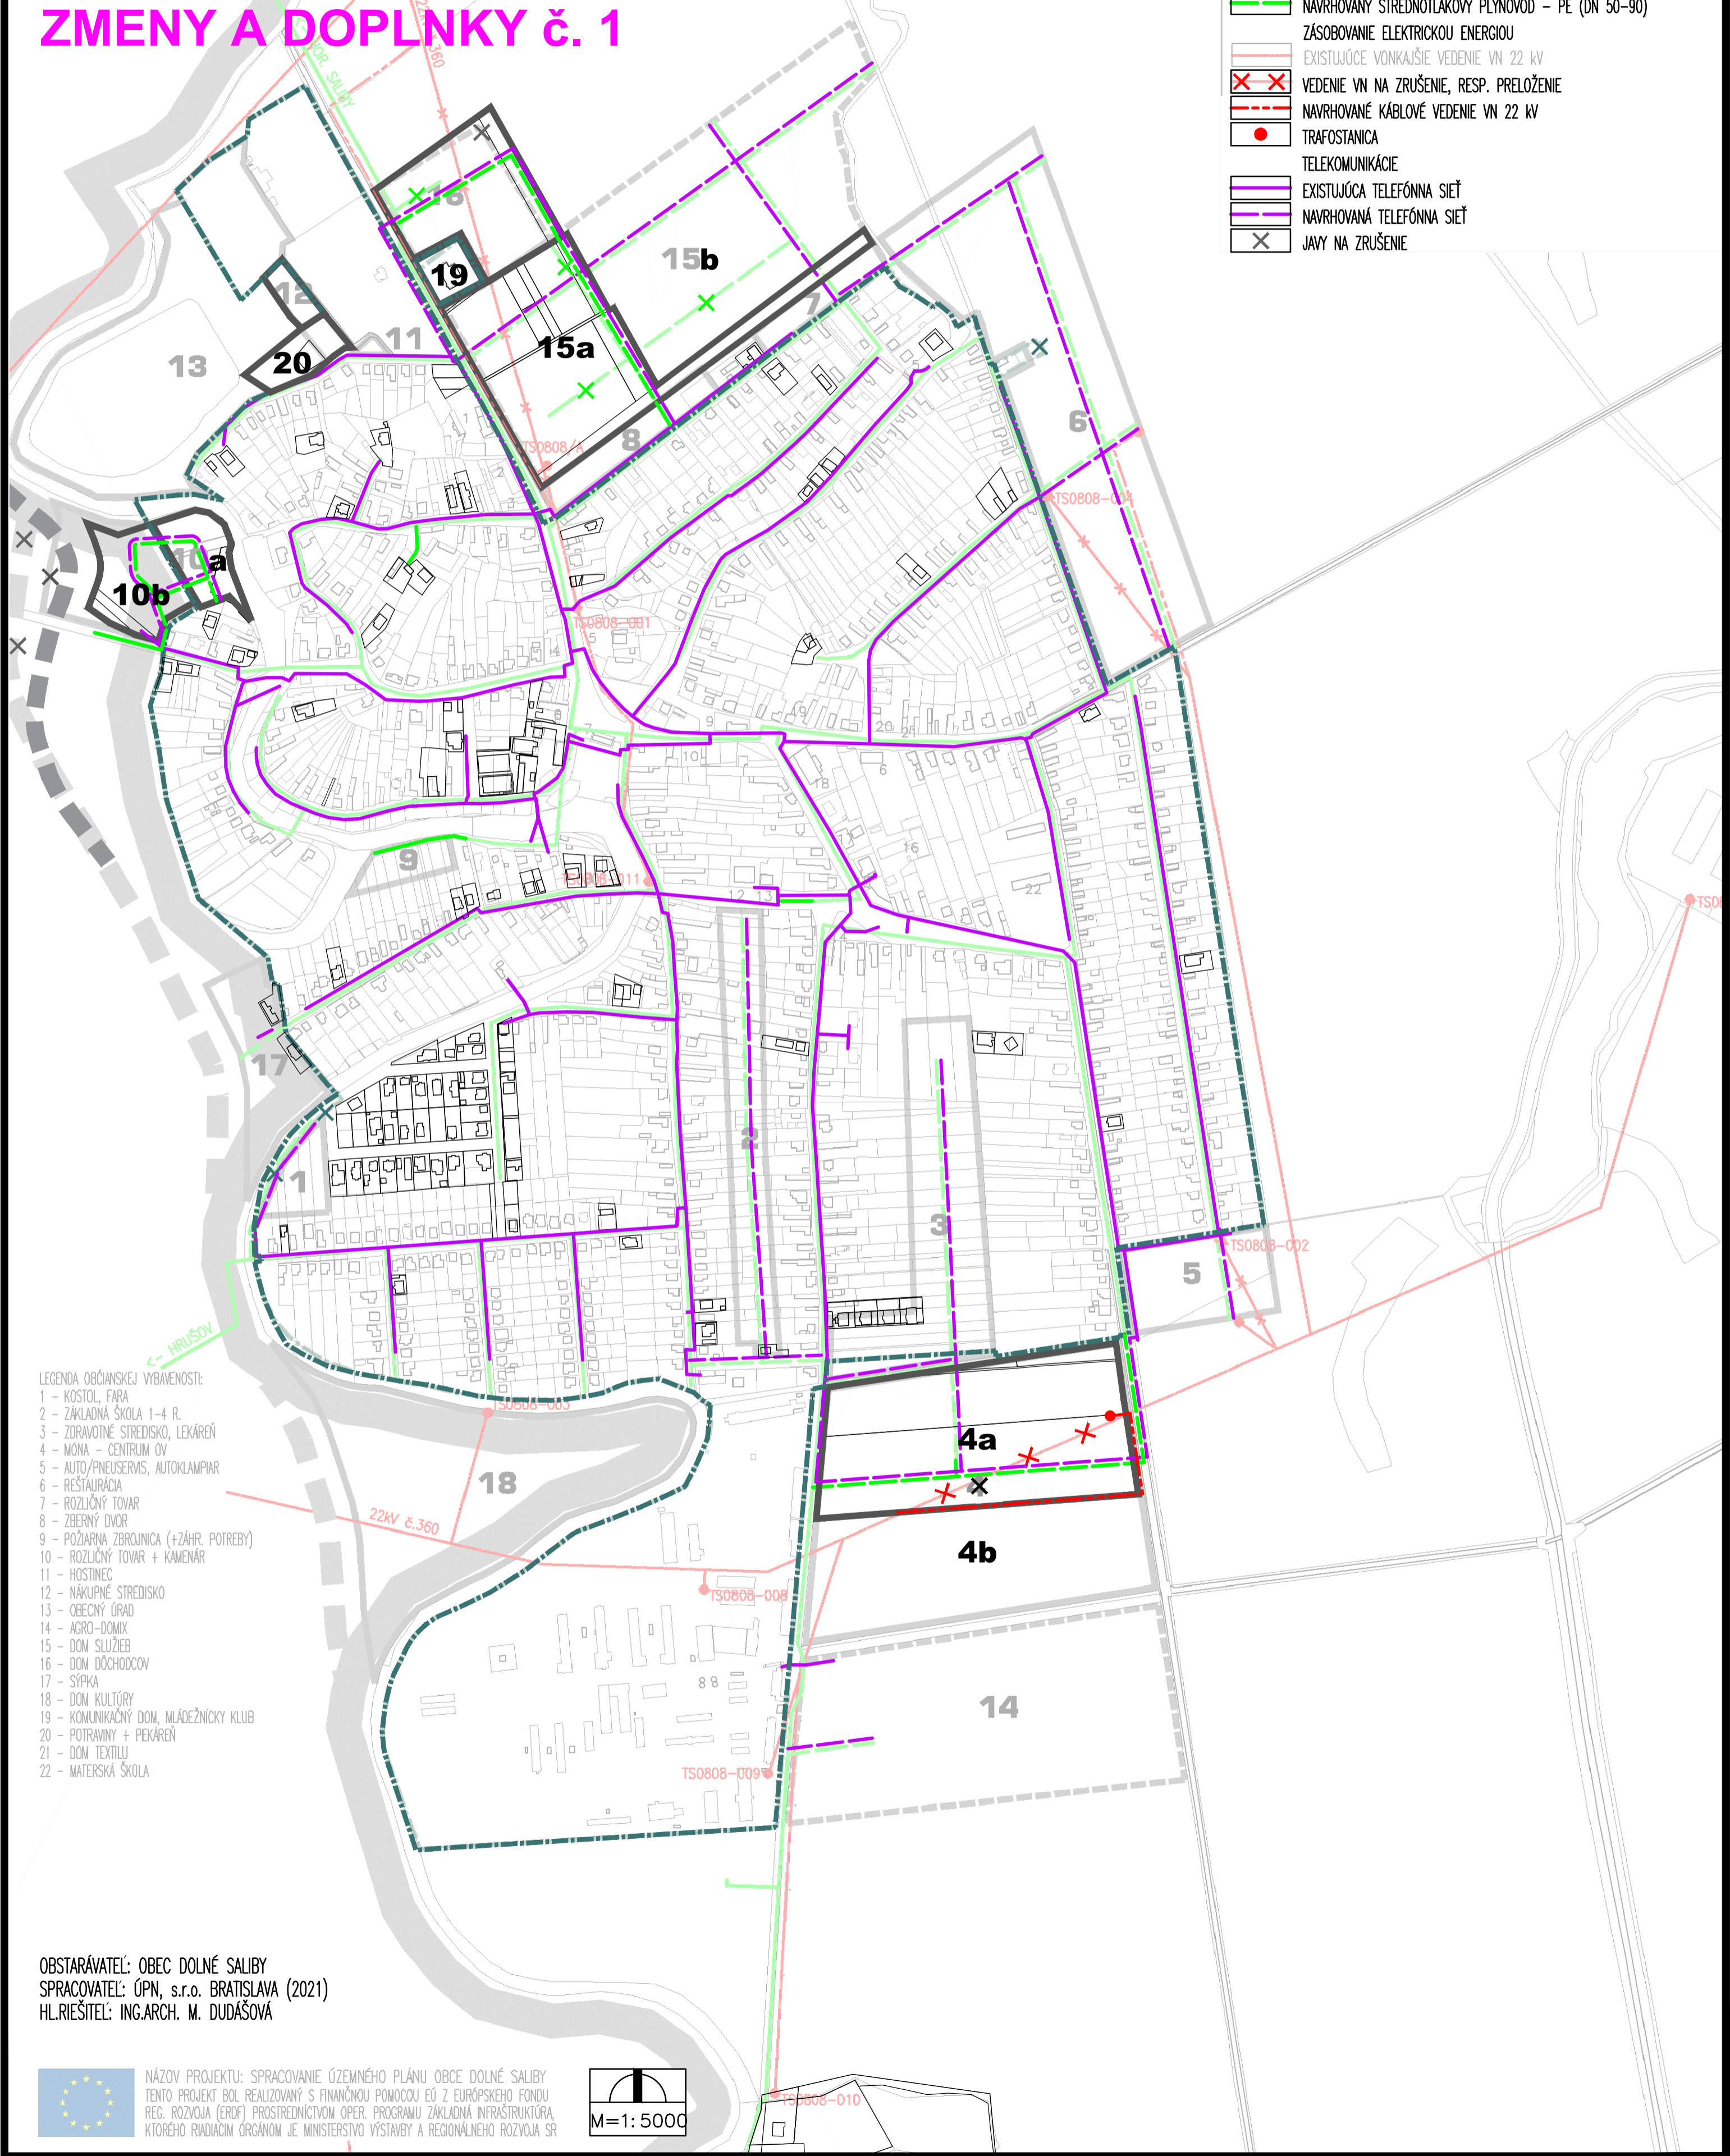

- LEGENDA OBČIANSKEJ VYBAVENOSTI:
- 1 – KOSTOL, FARA
 - 2 – ZAKLADNÁ ŠKOLA 1–4 R.
 - 3 – ZDRAVOTNÉ STREDISKO, LEKÁREŇ
 - 4 – MŇA – CENTRUM OY
 - 5 – AUTO/PNEUSERVIS, AUTOKLAMPAR
 - 6 – REŠTAVRÁČIA
 - 7 – ROZLIČNÝ TOVAR
 - 8 – ZBERNÝ DVOR
 - 9 – POŽIARNA ZBRŮJNICA (+ZÁHR. POTREBY)
 - 10 – ROZLIČNÝ TOVAR + KAMENÁR
 - 11 – HOSTINEC
 - 12 – NÁKUPNÉ STREDISKO
 - 13 – OBECNÝ ÚRAD
 - 14 – AGRO-DOMIX
 - 15 – DOM SLUŽIEB
 - 16 – DOM DŮCHODCOV
 - 17 – SÝPKA
 - 18 – DOM KULTÚRY
 - 19 – KOMUNIKAČNÝ DOM, MLÁDEŽNICKY KLUB
 - 20 – POTRAVINY + PEKÁREŇ
 - 21 – DOM TEXTILU
 - 22 – MATERSKÁ ŠKOLA

OBSTARÁVATEĽ: OBEC DOLNÉ SALIBY
 SPRACOVATEĽ: ÚPN, s.r.o. BRATISLAVA (2021)
 HL.RIEŠITEĽ: ING.ARCH. M. DUDÁŠOVÁ

NÁZOV PROJEKTU: SPRACOVANIE ÚZEMNÉHO PLÁNU OBCE DOLNÉ SALIBY
 TENTO PROJEKT BOL REALIZOVANÝ S FINANČNOU POMOCCOU EÚ Z EURÓPSKEHO FONDU
 REG. ROZVOJA (ERDF) PROSTREDNÍCTVOM OPER. PROGRAMU ZÁKLADNÁ INFRAŠTRUKTÚRA,
 KTORÉHO RADIACIOM ORGANOM JE MINISTERSTVO VÝSTAVBY A REGIONÁLNEHO ROZVOJA SR

M=1: 5000