


LEGENDA

| STAV | ZÁMER | OPIS |
|------|-------|---|
| | | HRANICA KATASTRÁLNEHO ÚZEMIA |
| | | HRANICA ZASTAVANÉHO ÚZEMIA K 1.1.1990 |
| | | HRANICA ZASTAVANÉHO ÚZEMIA K 1.1.1990 |
| | | EKOLOGICKÝ VÝZNAMNÉ SEGMENTY |
| | | HRANICA CHRÁNENEJ KRAJINNEJ OBLASTI PONITRIE |
| | | NATURA 2000 - SKUEV 0273 VTÁČNIK |
| | | HRANICA OCHRANNEHO PÁSMA III. STUPŇA ZDROJOV PITNEJ VODY |
| | | HRANICA OCHRANNÝCH PÁSIEŤ A PÁSIEŤ HYGIENICKEJ OCHRANY |
| | | CESTA III. TRIEDY |
| | | ZNAČKOVANÉ TURISTICKÉ CHODNÍKY |
| | | AUTOBUSOVÉ ZASTÁVKY HROMADNEJ DOPRAVY |
| | | PLOCHY POZEMKOV RODINNÝCH DOMOV |
| | | PLOCHY POZEMKOV BYTOVÝCH DOMOV |
| | | PLOCHY POZEMKOV OBČIANSKEHO VYBAVENIA |
| | | PLOCHY POZEMKOV REKREAČNÝCH CHÁT A CHALÚP |
| | | PLOCHY POZEMKOV KAPACITNÝCH ZARIADENÍ CESTOVNEHO RUCHU |
| | | PLOCHY POZEMKOV ŠPORTU |
| | | PLOCHY POZEMKOV HOSPODÁRSKÝCH DVOROV A SLUŽIEB |
| | | PLOCHY POZEMKOV VEREJNEHO TECHNICKÉHO VYBAVENIA |
| | | CINTORÍNY |
| | | VEREJNÁ ZELEŇ |
| | | BANSKÉ DIELA |
| | | PRÍVOD PITNEJ VODY ROZVODNÝ SYSTÉM PITNEJ VODY |
| | | 22 kV VN VEDENIE TRAFOSTANICE 22/0,4 kV |
| | | BIOCENTRUM NEDREGIONÁLNEHO VÝZNAMU |
| | | BIOCENTRUM NADREGIONÁLNEHO VÝZNAMU - NBc1 VTÁČNIK |
| | | BIOKORIDOR NADREGIONÁLNEHO VÝZNAMU - NRBk VTÁČNIK |
| | | BIOKORIDOR REGIONÁLNEHO VÝZNAMU - RBk1 NÍZKY VTÁČNIK |
| | | BIOCENTRUM REGIONÁLNEHO VÝZNAMU - RBc2 KRŠĽA |
| | | ZMIEŠANÉ ÚZEMIE RODINNÝCH DOMOV A REKREAČNÝCH CHÁT A CHALÚP |
| | | SVAHOVÁ DEFORMÁCIA POTENCIÁLNA / STABILIZOVANÁ |
| | | RUŠENÉ JAVY |
| | | GENOFONDOVÁ LOKALITA |

PROCHOT

ÚZEMNÝ PLÁN OBCE

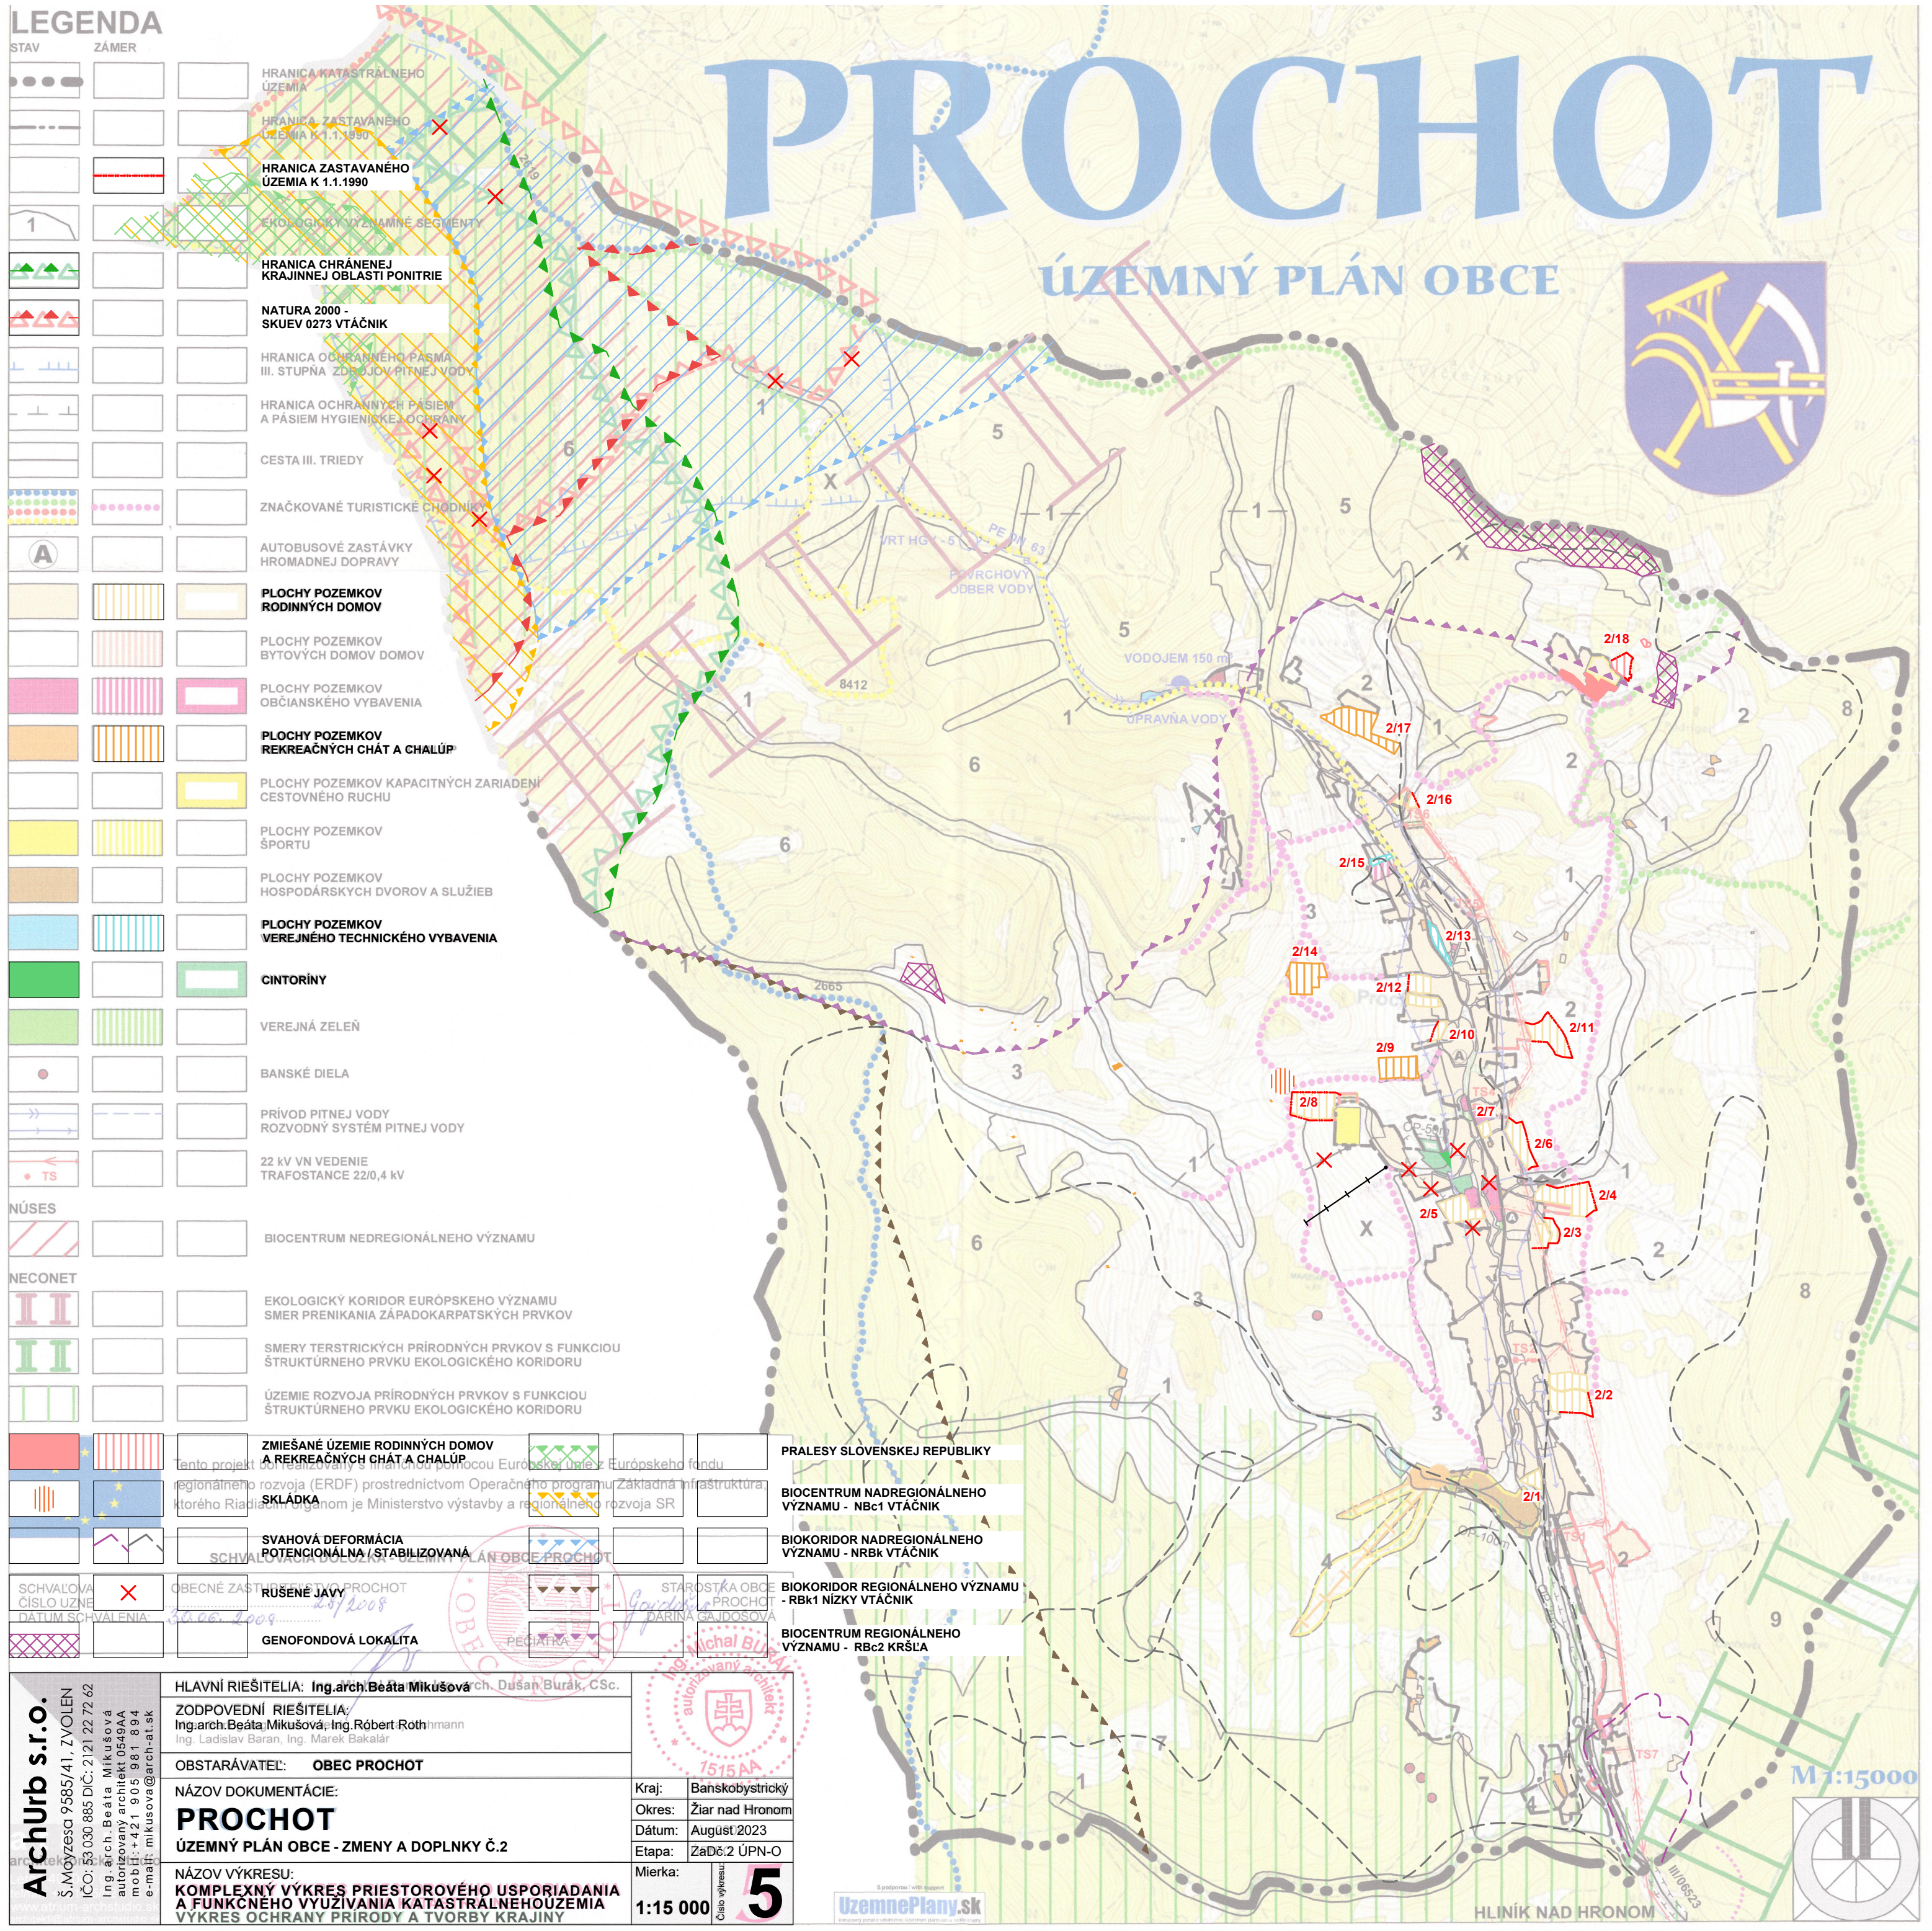

Tento projekt bol realizovaný s finančnou pomocou Európskej únie z Európskeho fondu regionálneho rozvoja (ERDF) prostredníctvom Operačného programu Základná infraštruktúra ktorého Riadiacim orgánom je Ministerstvo výstavby a regionálneho rozvoja SR

SVAHOVÁ DEFORMÁCIA POTENCIÁLNA / STABILIZOVANÁ

RUŠENÉ JAVY

GENOFONDOVÁ LOKALITA

PRALESY SLOVENSKEJ REPUBLIKY

BIOCENTRUM NADREGIONÁLNEHO VÝZNAMU - NBc1 VTÁČNIK

BIOKORIDOR NADREGIONÁLNEHO VÝZNAMU - NRBk VTÁČNIK

BIOKORIDOR REGIONÁLNEHO VÝZNAMU - RBk1 NÍZKY VTÁČNIK

BIOCENTRUM REGIONÁLNEHO VÝZNAMU - RBc2 KRŠĽA

Archurb s.r.o.
 Š. Moyzeš 9585/41, ZVOLEN
 IČO: 63 030 885 DIČ: 2121 22 72 62
 Ing. arch. Beáta Mikušová
 autorizovaný architekt 0549AA
 mobil: +421 905 981 894
 e-mail: mikušova@arch-at.sk

HLAVNÍ RIEŠITELIA: Ing. arch. Beáta Mikušová, Ing. Dušan Burák, CSc.
ZODPOVEDNÍ RIEŠITELIA: Ing. arch. Beáta Mikušová, Ing. Róbert Rothmann, Ing. Ladislav Baran, Ing. Marek Bakalár

OBSTARÁVATEL: OBEC PROCHOT

NÁZOV DOKUMENTÁCIE: **PROCHOT**
ÚZEMNÝ PLÁN OBCE - ZMENY A DOPLNKY Č.2

NÁZOV VÝKRESU: **KOMPLEXNÝ VÝKRES PRIESTOROVÉHO USPORIADANIA A FUNKČNEHO VYUŽÍVANIA KATASTRÁLNEHO ÚZEMIA VÝKRES OCHRANY PRÍRODY A TVORBY KRAJINY**

STAROSTKA OBCE PROCHOT: DARINA GAJDOSOVA

Číslo výkresu: 5

Mierka: 1:15 000

Kraj: Banskobystrický
Okres: Žiar nad Hronom
Dátum: August 2023
Etapa: ZaDč:2 ÚPN-O

M 1:15000

