MOSTOVÁ
ÚZEMNÝ PLÁN OBCE

VEREJNÉ
DOPRAVNÉ VYBAVENIE

OBSTARÁVATEĽ: OBEC MOSTOVÁ (2004)
SPRACOVATEĽ: ING.ARCH. M.DUDÁŠOVÁ (AA SKA)
ING.ARCH. J.COPLÁK
VYPRACOVAL: ING. P.RAKŠÁNYI, PhD.
MIERKA: 1/2880, ČÍSLO VÝKRESU: 3

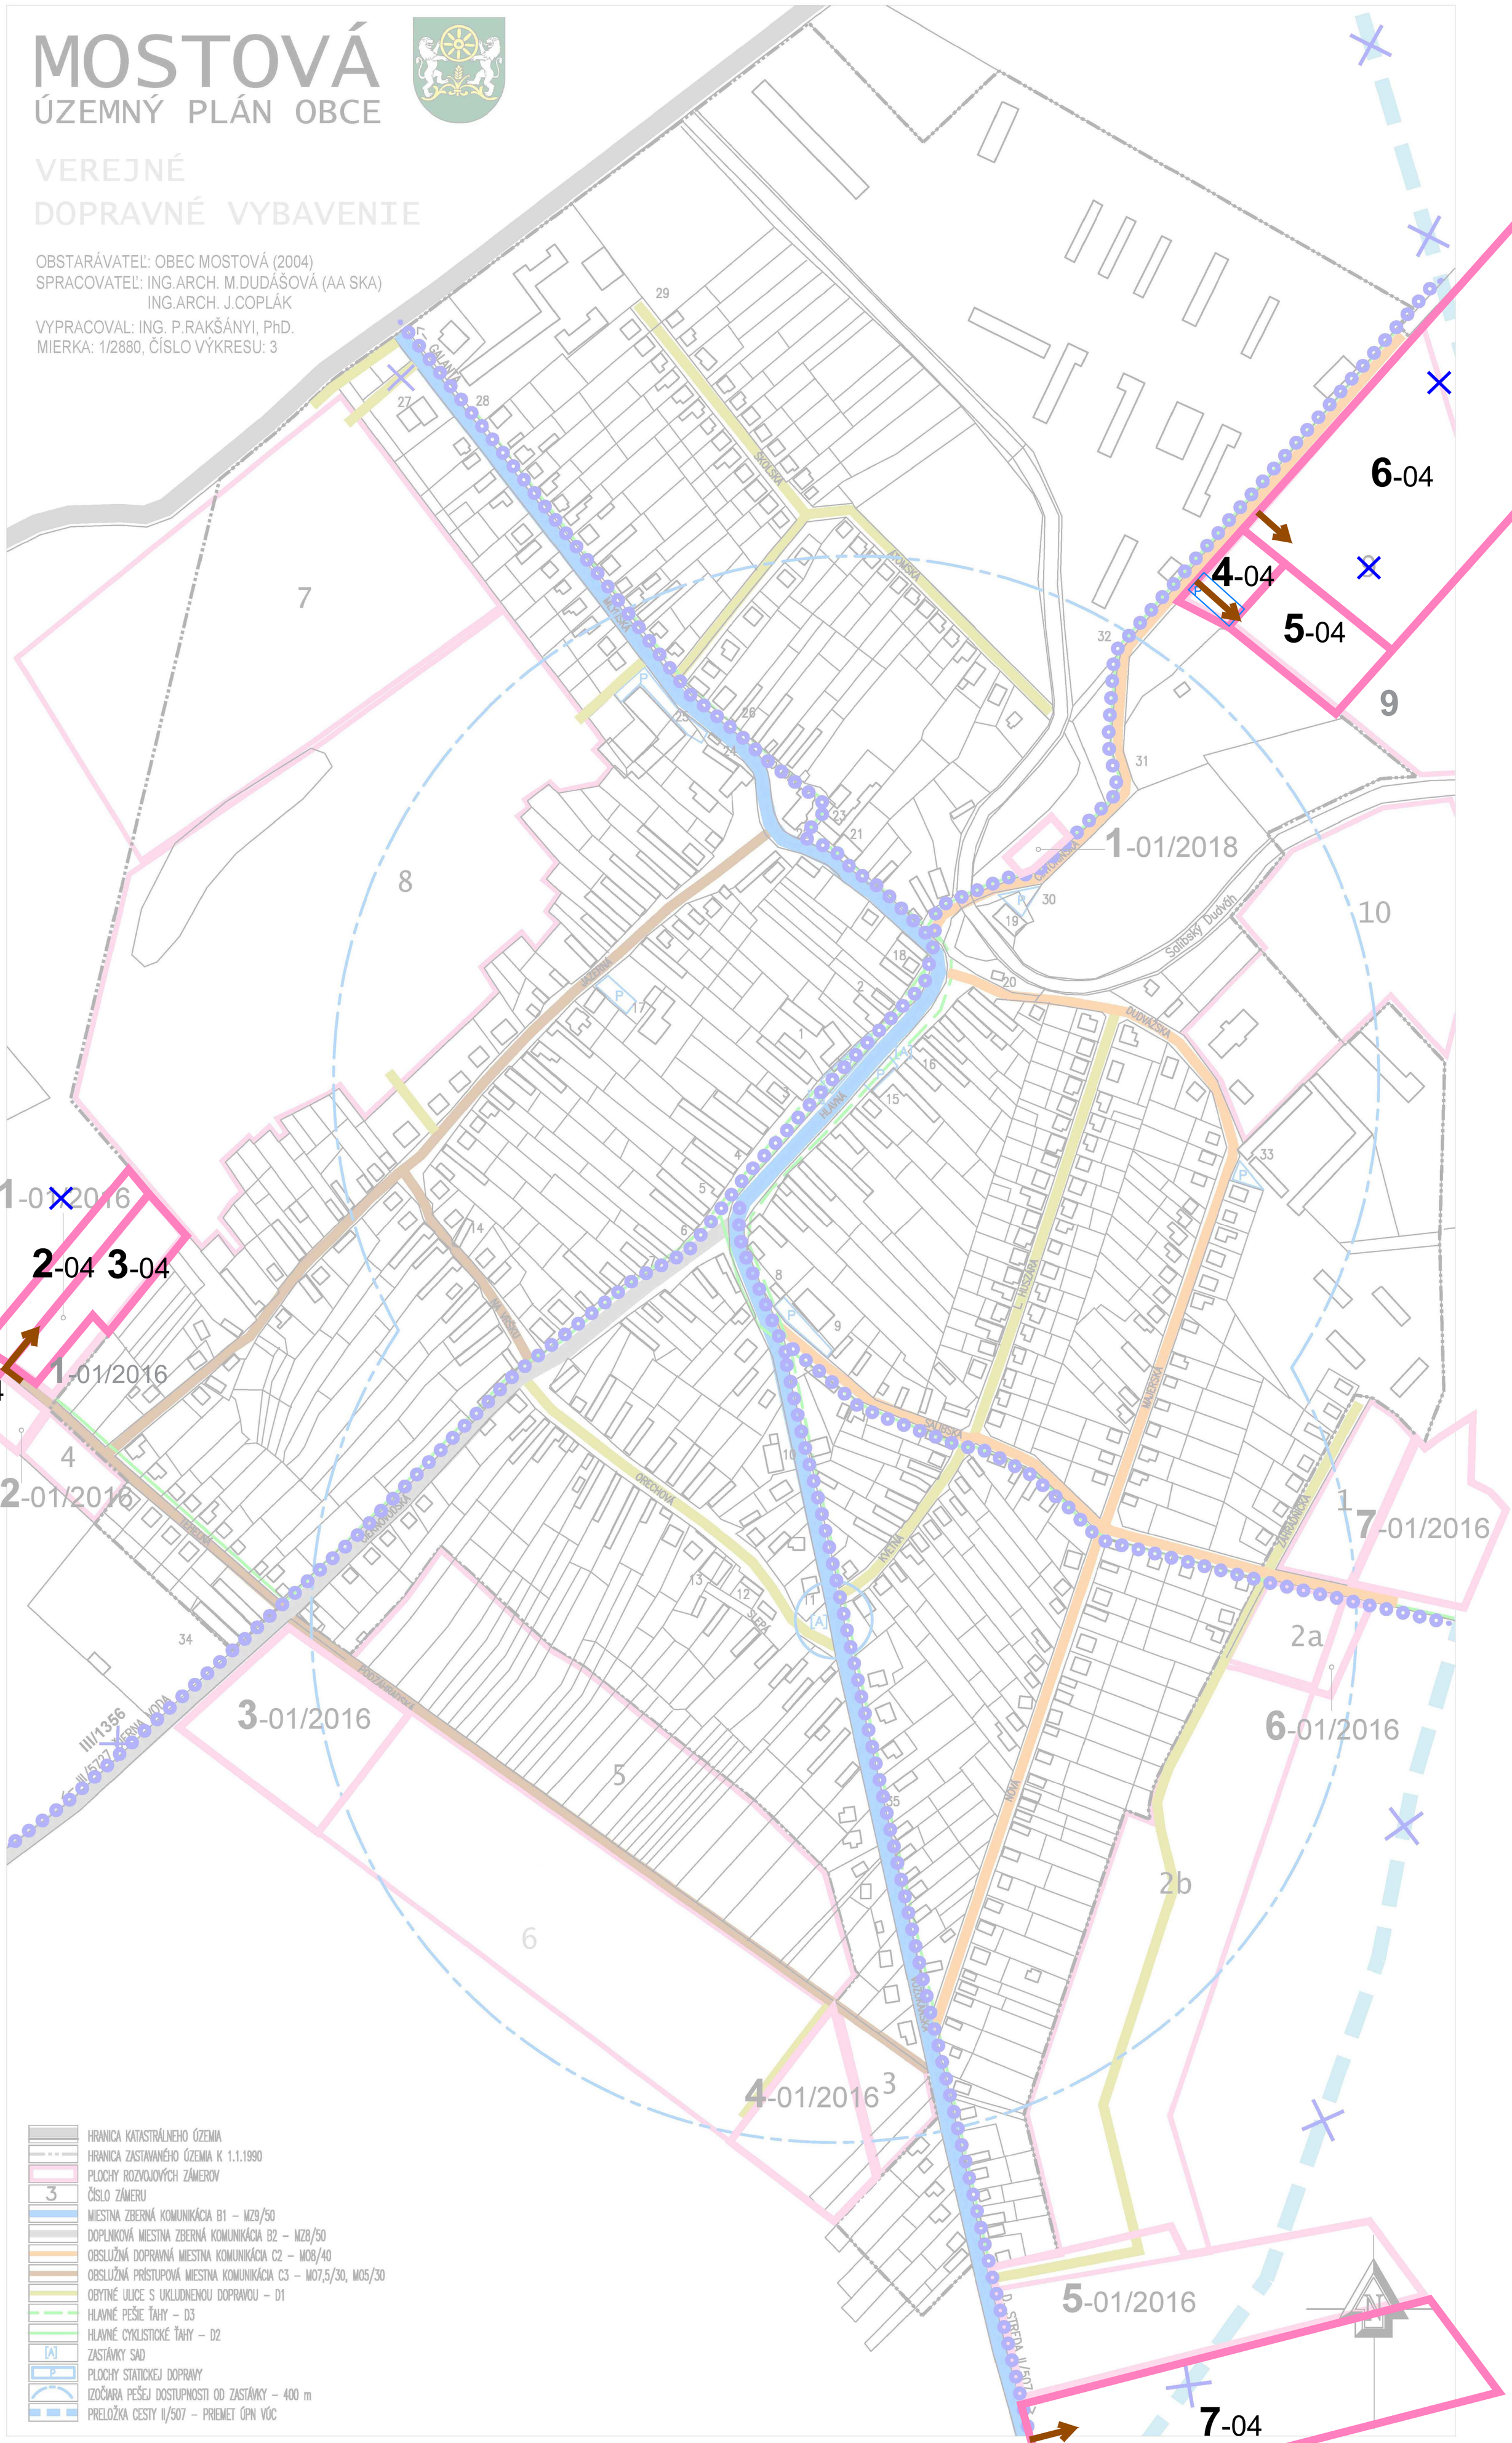

LEGENDA ZMIEN A DOPLNKOV č. 04

STAV	NÁVRH	VÝHĽAD	
			PLOCHY ROZVOJOVÝCH ZÁMEROV
	1-04		ČÍSLO ZÁMERU
	X		JAVY NA ZRUŠENIE
			OBSLUŽNÁ PRÍSTUPOVÁ MIESTNA KOMUNIKÁCIA C3 - MO7,5/30, MO5/30
	P		PLOCHY STATICKEJ DOPRAVY

MOSTOVÁ
ÚZEMNÝ PLÁN OBCE
ZMENY A DOPLNKY č. 04

VEREJNÉ
DOPRAVNÉ VYBAVENIE

OBSTARÁVATEĽ: OBEC MOSTOVÁ
SPRACOVATEĽ: ÚPn s.r.o.
MIERKA: 1/2880, ČÍSLO VÝKRESU: 3