


# MOSTOVÁ

## ÚZEMNÝ PLÁN OBCE



### VEREJNÉ TECHNICKÉ VYBAVENIE


OBSTARÁVATEL: OBEC MOSTOVÁ (2004)  
 SPRACOVATEL: ING.ARCH. M.DUDÁŠOVÁ (AA SKA)  
 ING.ARCH. J.COPLÁK  
 VYPRACOVAL: ING. L.SAJKO (VODNÉ HOSP.)  
 ING. L.ŠTEFKO (ELEKTRO), A.VALLA (PLYN)  
 MIERKA: 1/2880, ČÍSLO VÝKRESU: 4

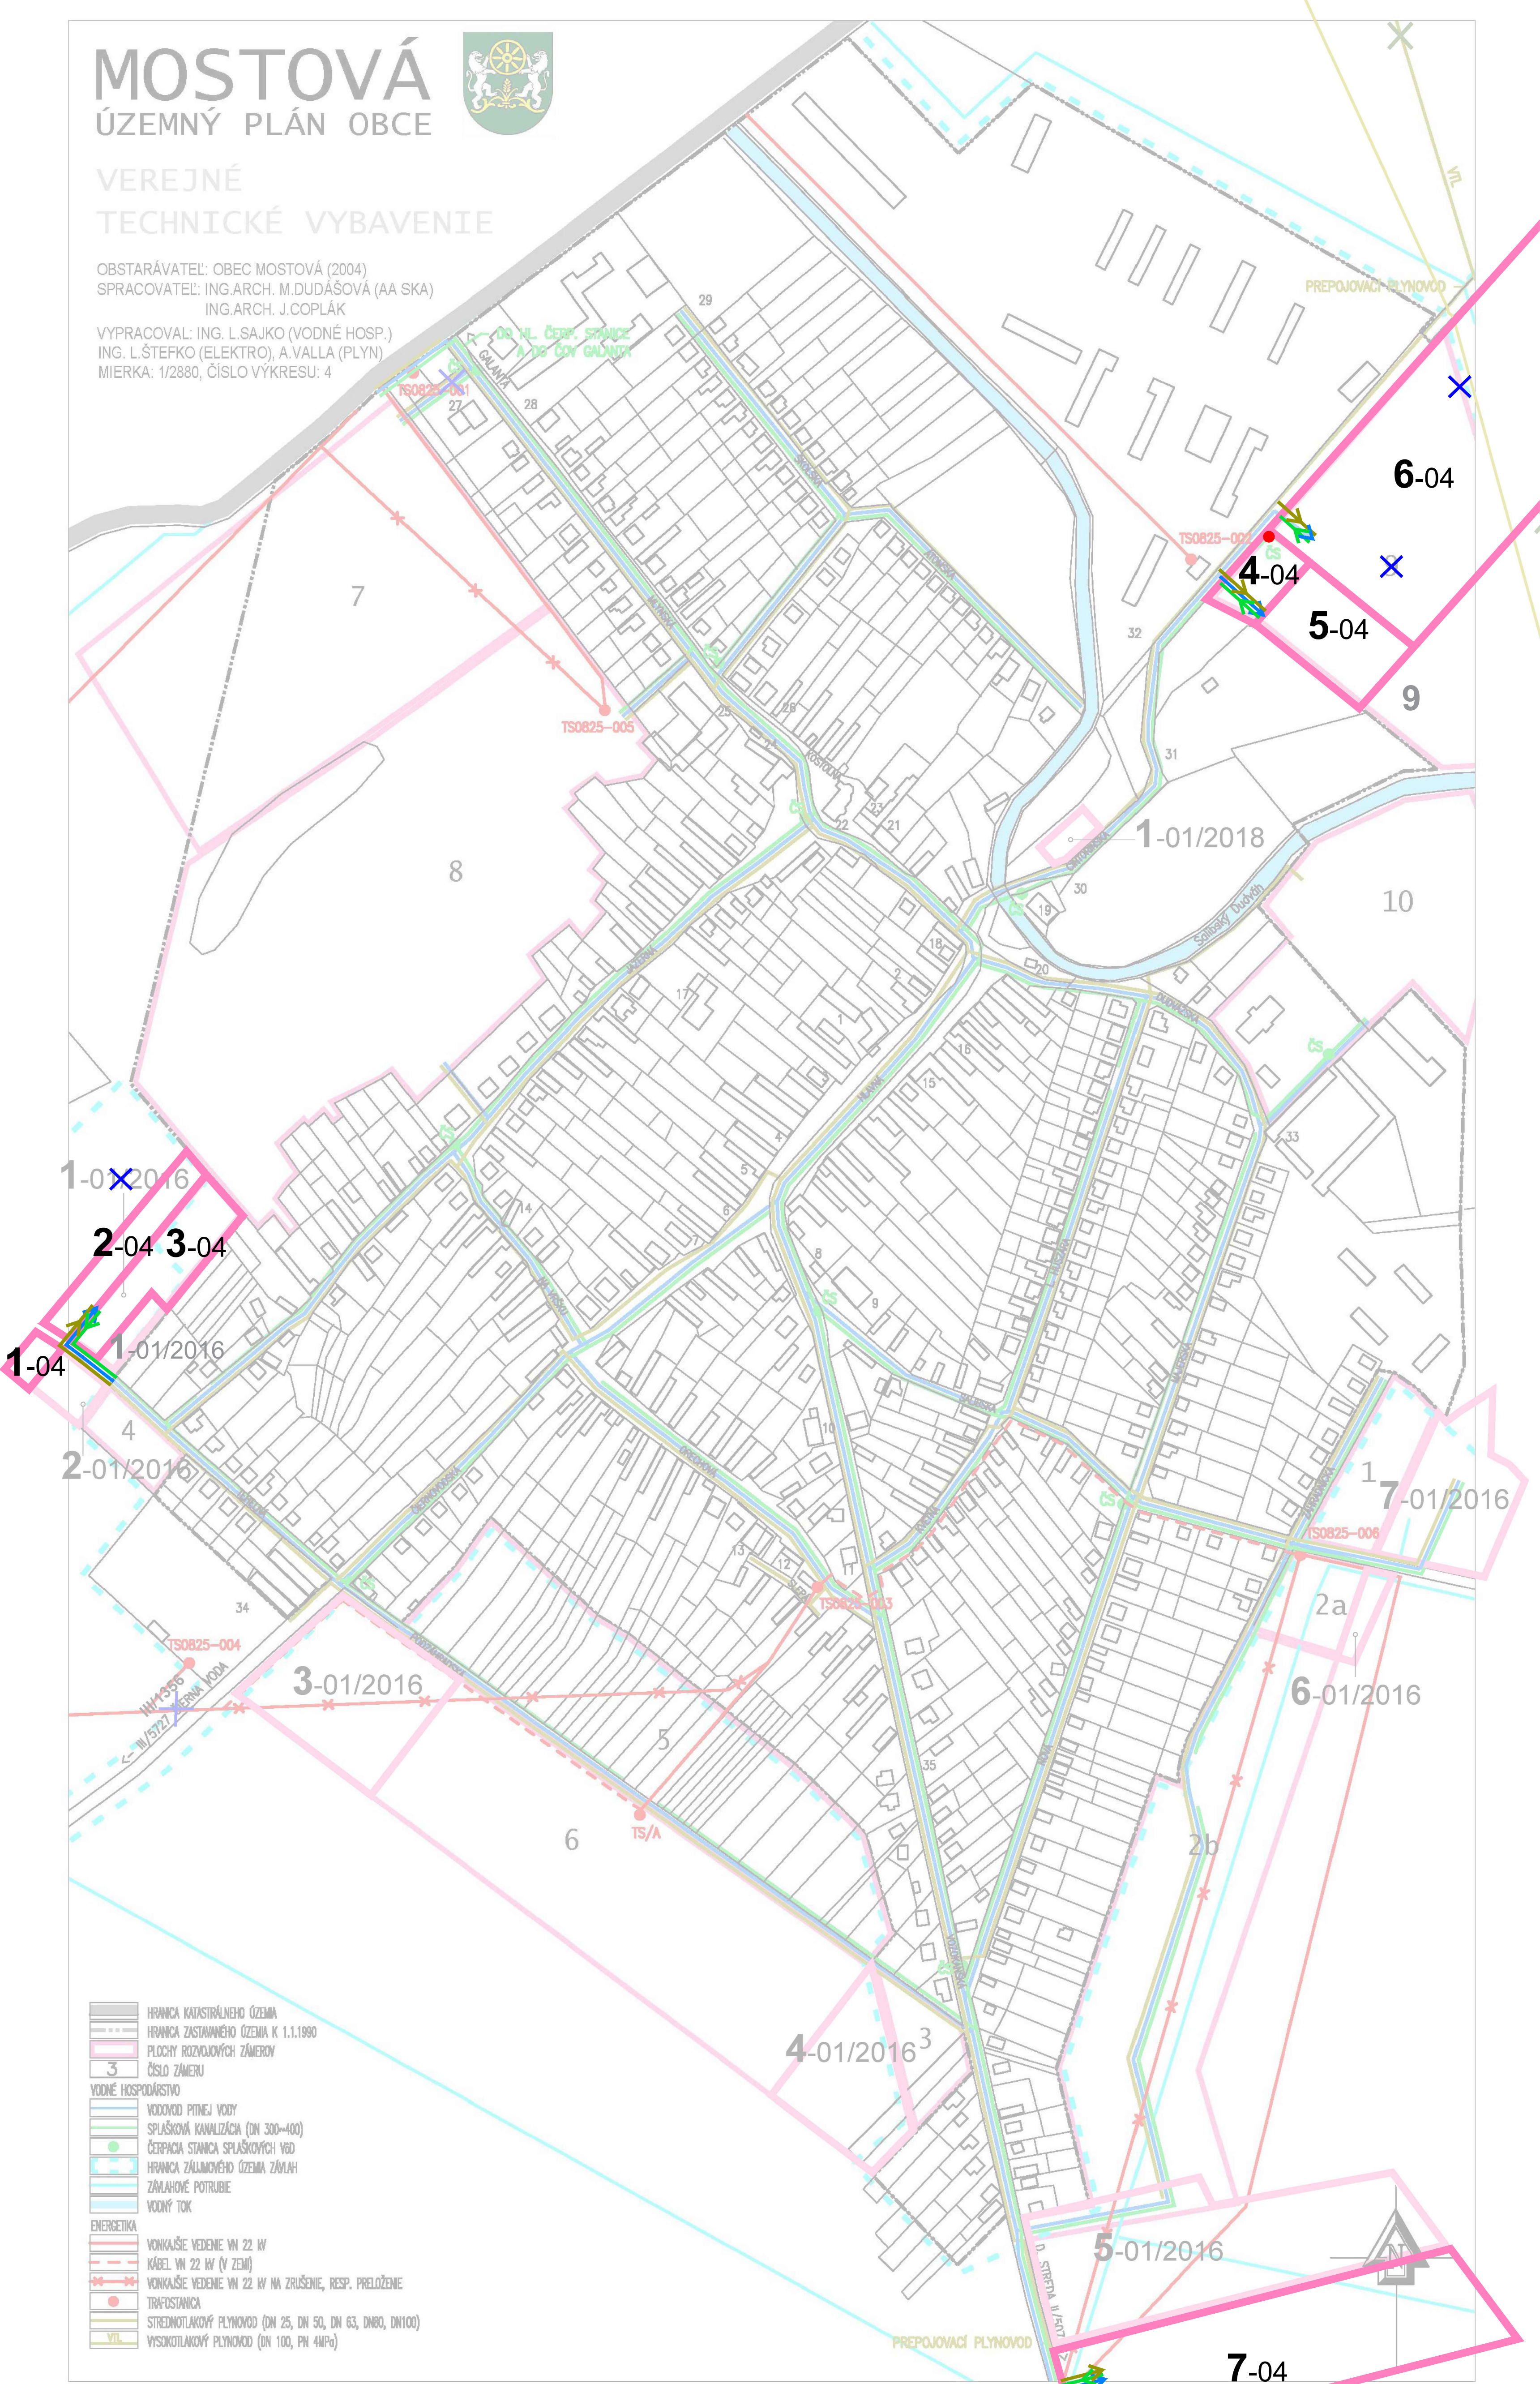

- HRANICA KATASTRÁLNEHO ÚZEMIA
- HRANICA ZASTAVANÉHO ÚZEMIA K 1.1.1990
- PLOCHY ROZVOJOVÝCH ZÁMEROV
- 3 ČÍSLO ZÁMERU
- VODNÉ HOSPODÁRSTVO
- VODOVOD PITNEJ VODY
- SPLAŠKOVÁ KANALIZÁCIA (DN 300-400)
- ČERPAČIA STANICA SPLAŠKOVÝCH VOD
- HRANICA ZÁLIVOVÉHO ÚZEMIA ZÁMLAH
- ZÁMLAHOVÉ POTRUBIE
- VODNÝ TOK
- ENERGETIKA
- VONKAJŠIE VEDENIE VN 22 kV
- KÁBEL VN 22 kV (V ZEMĽI)
- VONKAJŠIE VEDENIE VN 22 kV NA ZRUŠENIE, RESP. PRELÓŽENIE
- TRAFOSTANICA
- STREDNOTLAKOVÝ PLYNOVOD (DN 25, DN 50, DN 63, DN80, DN100)
- VTL VYSOKOTLAKOVÝ PLYNOVOD (DN 100, PN 4MPa)

#### LEGENDA ZMIEN A DOPLNKOV Č. 04

STAV	NÁVRH	VÝHĽAD
		PLOCHY ROZVOJOVÝCH ZÁMEROV
		ČÍSLO ZÁMERU
		JAVY NA ZRUŠENIE
VODNÉ HOSPODÁRSTVO		
		VODOVOD PITNEJ VODY
		SPLAŠKOVÁ KANALIZÁCIA
ENERGETIKA		
		TRAFOSTANICA
		STREDNOTLAKOVÝ PLYNOVOD

 

# MOSTOVÁ

## ÚZEMNÝ PLÁN OBCE

### ZMENY A DOPLNKY Č. 04

### VEREJNÉ TECHNICKÉ VYBAVENIE



OBSTARÁVATEL: OBEC MOSTOVÁ  
 SPRACOVATEL: ÚPn s.r.o.  
 MIERKA: 1/2880, ČÍSLO VÝKRESU: 4