

# ZMENY A DOPLNKY ÚZEMNÉHO PLÁNU OBCE 03/ Verejný dopravný vybavenie

OBSTARÁVATEĽ: OBEC OKOČ, SPRACOVATEĽ: ÚPh s.r.o.

# OKOČ



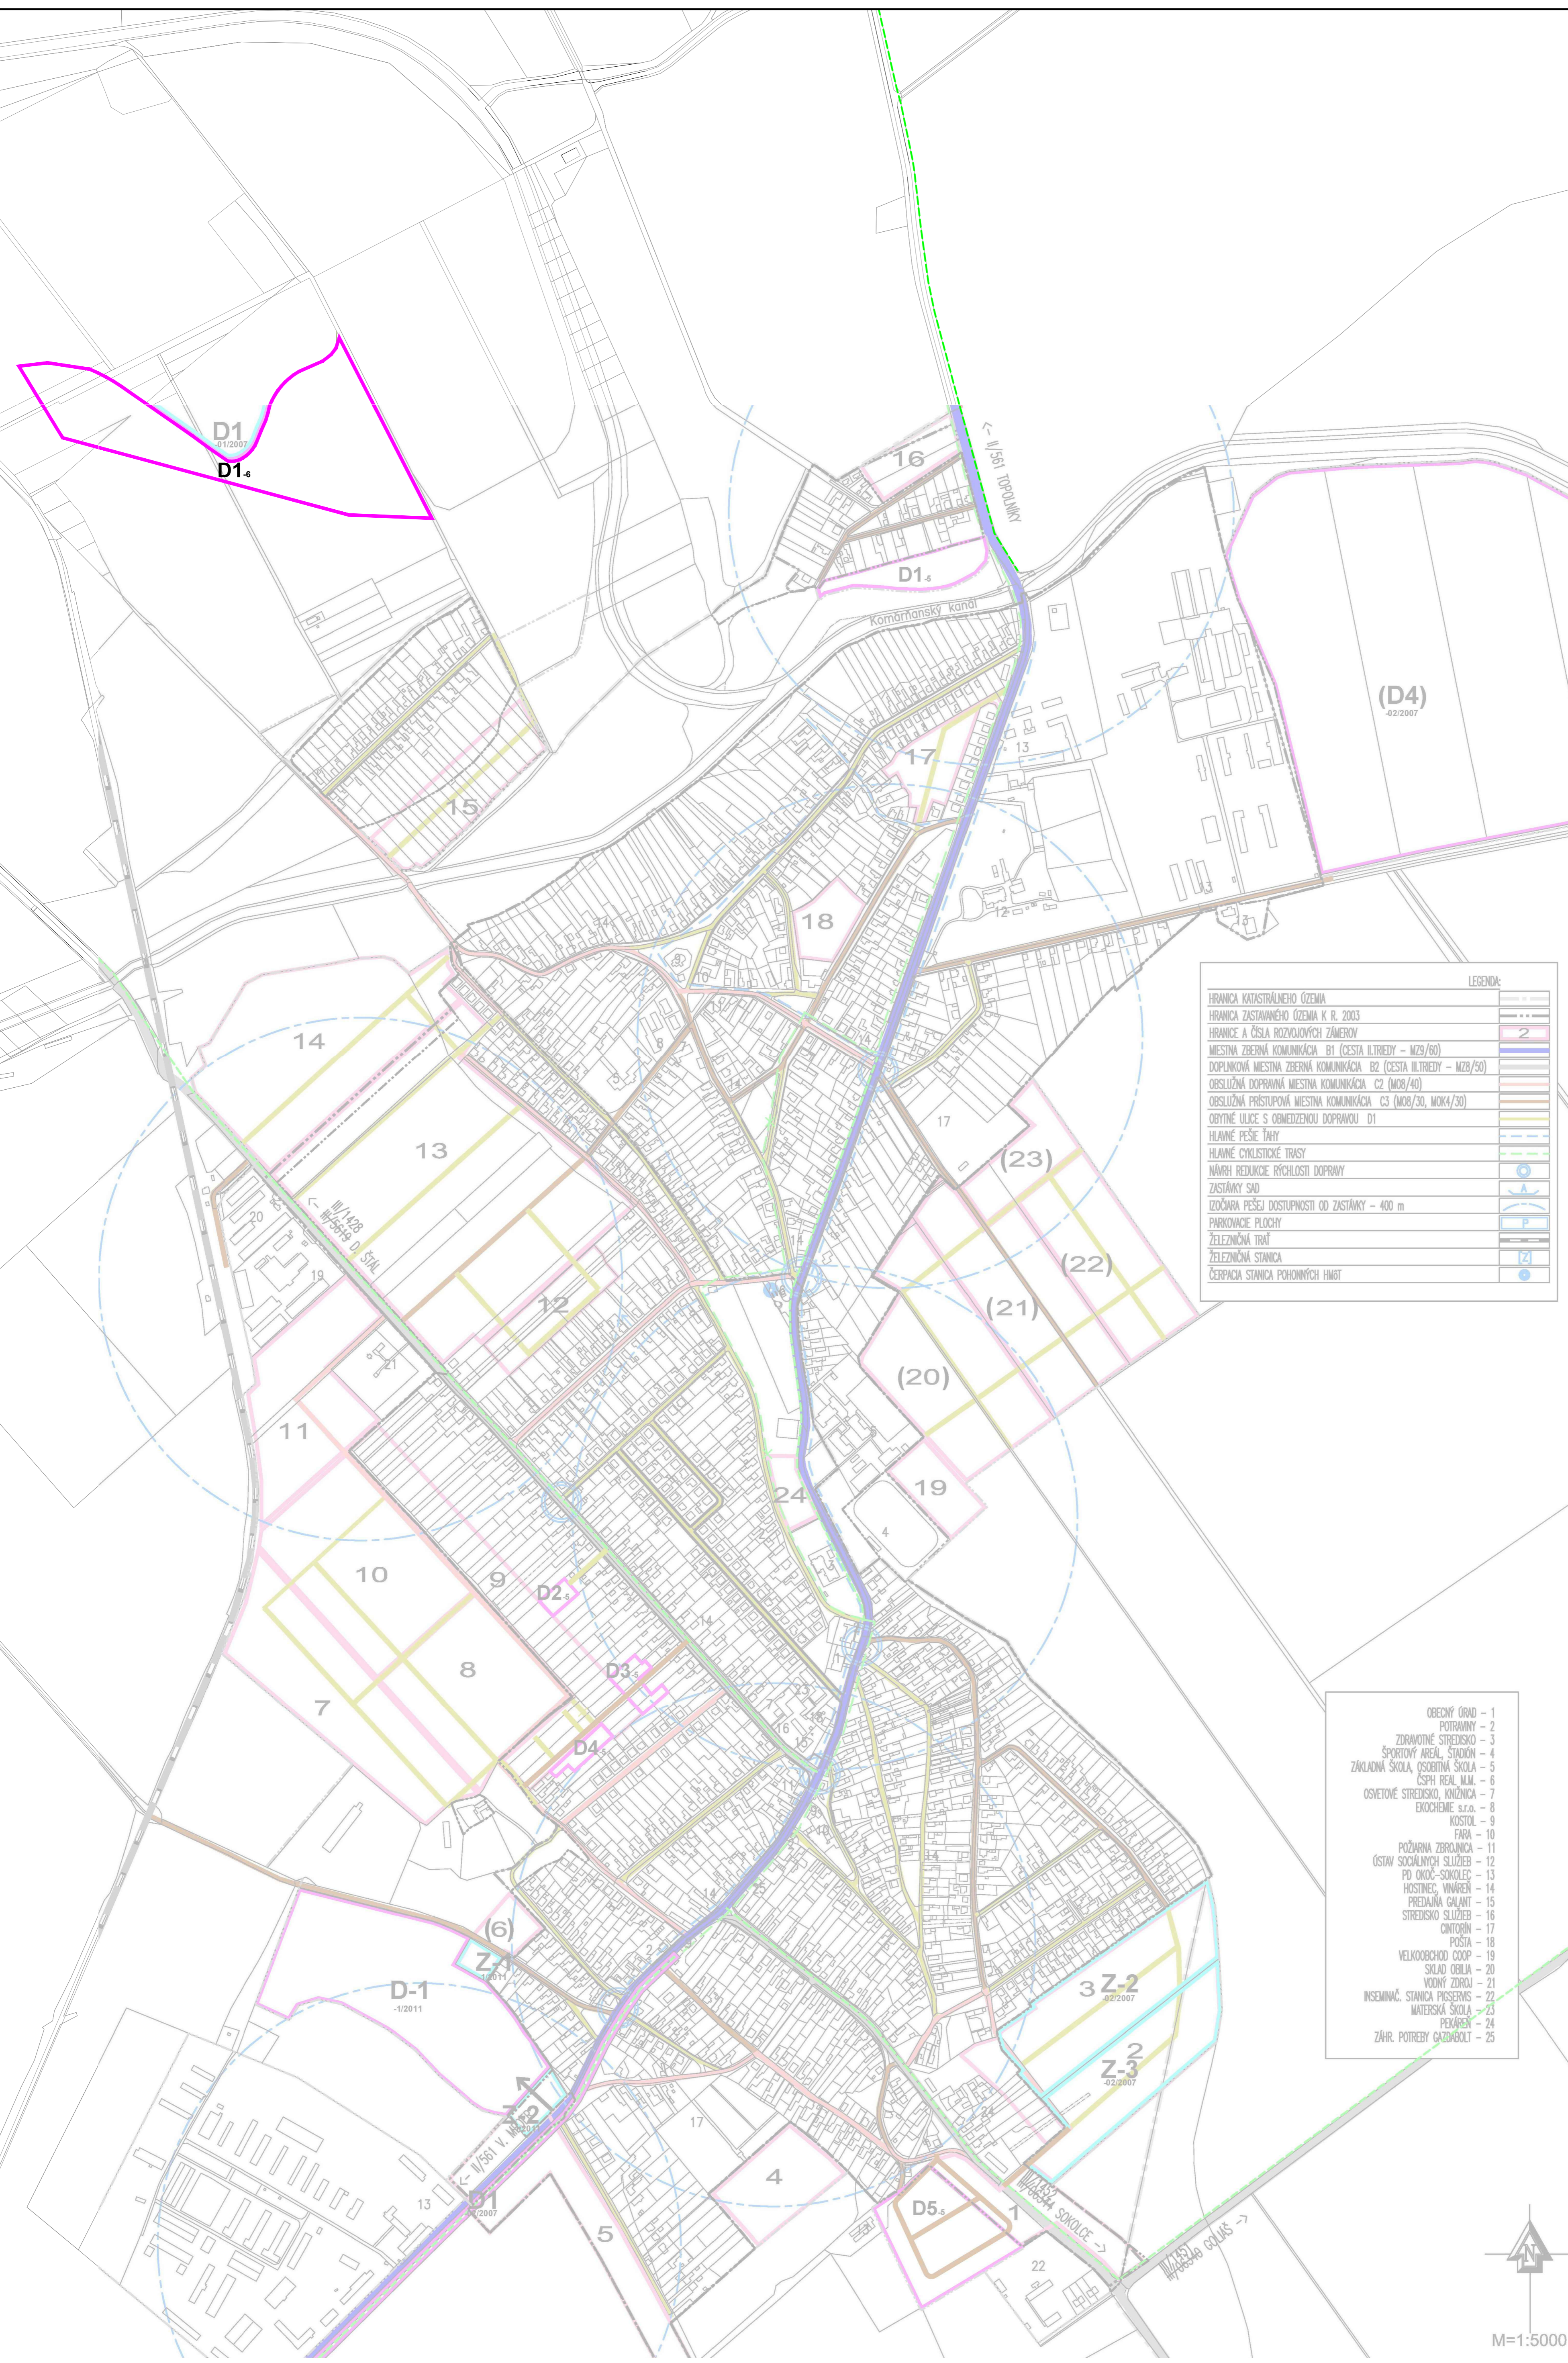
LEGENDA Zád č. 1/2011:	
HRANICE A ČÍSLA NOVÝCH ROZVOJOVÝCH ZÁMEROV (DOPLNKOV)	D-1
HRANICE A ČÍSLA ZMĚN ROZVOJOVÝCH ZÁMEROV (ZMĚNY FUNKČ. VYUŽITIA)	Z-1
DOPRAVNÝ VSTUP DO RIEŠENÉHO ÚZEMIA (NEVEREJNÁ KOMUNIKÁČIA)	

LEGENDA Zád č. 5:	
HRANICA ZASTAVANÉHO ÚZEMIA	
PLOCHY PRE NOVÉ ROZVOJOVÉ ZÁMERY (DOPLNKOV) A ČÍSLO ZÁMERU	D1 <sub>s</sub>
OBSLUŽNÁ MIESTNA KOMUNIKÁČIA	
OBYTNÉ ULICE S OBMEDZENOU DOPRAVOU D1	
MODERNIZÁČIA, ELEKTRIKÁČIA A ZDVOJKOLAŠNÉ ŽELEZNIČNÉ TRATE	
HLAVNÉ CYKLISTICKÉ TRASY	
JAVY NA ZRUŠENIE	X

LEGENDA Zád č. 6:	
PLOCHY PRE NOVÉ ROZVOJOVÉ ZÁMERY (DOPLNKOV) A ČÍSLO ZÁMERU	D1 <sub>s</sub>
HLAVNÉ CYKLISTICKÉ TRASY	
JAVY NA ZRUŠENIE	X



LEGENDA:	
HRANICA KATASTRÁLNEHO ÚZEMIA	
HRANICA ZASTAVANÉHO ÚZEMIA K R. 2003	
HRANICE A ČÍSLA ROZVOJOVÝCH ZÁMEROV	2
MIESTNA ZBERNÁ KOMUNIKÁČIA B1 (CESTA ULTRIEDY - MZB/60)	
DOPLNKOVÁ MIESTNA ZBERNÁ KOMUNIKÁČIA B2 (CESTA ULTRIEDY - MZB/50)	
OBSLUŽNÁ DOPRAVNÁ MIESTNA KOMUNIKÁČIA C2 (MOR/40)	
OBSLUŽNÁ PRÍSTUPNÁ MIESTNA KOMUNIKÁČIA C3 (MOR/30, MOKA/30)	
OBYTNÉ ULICE S OBMEDZENOU DOPRAVOU D1	
HLAVNÉ PEŠIE TÁHY	
HLAVNÉ CYKLISTICKÉ TRASY	
NÁVRH REDUKCIE RÝCHLOSTI DOPRAVY	
ZASTÁVKY SAD	
IZOČARA PEŠIA DOSTUPNOSŤ OD ZASTÁVKY - 400 m	
PARKOVACIE PLOCHY	P
ŽELEZNIČNÁ TRÁŤ	
ŽELEZNIČNÁ STANICA	Z1
ČERPAČIA STANICA POHONNÝCH HMOT	

OBECNÝ ÚRAD	1
POTRAVINY	2
ZDRAVOTNÉ STREDISKO	3
ŠPORTOVÝ AREÁL, ŠTADIÓN	4
ZÁKLADNÁ ŠKOLA, OSOBNÁ ŠKOLA	5
ČSPH REAL M.M.	6
OSVETOVÉ STREDISKO, KNIŽNICA	7
EKOCHÉMIE s.r.o.	8
KOSTOL	9
FARA	10
POŽIARNA ZBRANICA	11
OSTAV SOCIÁLNYCH SLUŽIEB	12
PD OKOČ-SOKOLEC	13
HOSTINEC, VÁRANĚ	14
PREDJAVNÁ GALAJT	15
STREDISKO SLUŽIEB	16
ONTORIN	17
POŠTA	18
VELKOOBRCHOD COOP	19
SKLAD OBLIA	20
VODNÝ ZDROJ	21
INSEMINÁČ. STANICA PISSEMS	22
MATERSKÁ ŠKOLA	23
PEKÁREŇ	24
ZÁHR. POTREBY GAZDÁRSTVA	25

SCHVAĽOVACIA DOLOŽKA:

**ZMENY A DOPLNKY  
Č. 6  
OKOČ**

ÚZEMNÝ PLÁN OBCE

SPRACOVATEĽ: ÚPh s.r.o. MIERKA 1/5000  
OBSTARÁVATEĽ: OBEC OKOČ DÁTUM 2024

