


ZMENY A DOPLNKY ÚZEMNÉHO PLÁNU OBCE
04/ Verejné technické vybavenie - vodné hospodárstvo

OBSTARÁVATEĽ: OBEC OKOČ, SPRACOVATEĽ: ÚPh s.r.o.

OKOČ



LEGENDA ZbD č. 1/2011:	
HRANICE A ČÍSLA NOVÝCH ROZVOJOVÝCH ZÁMEROV (DOPLNOK)	D-1
HRANICE A ČÍSLA ZMIEŇ ROZVOJOVÝCH ZÁMEROV (ZMIEŇ FUNKC. VYUŽITIA)	Z-1
POZNÁMKA: V ČASTI VODNÉ HOSPODÁRSTVO NEDOCHODZA K ŽIVÝM ZMIEŇM A DOPLNOKM VO VEREJNOM TECHNICKOM VYBAVENÍ	
LEGENDA ZbD č. 5:	
HRANICA ZASTAVANÉHO OÚZEMIA	
NAVROBENÉ NOVÉ ROZVOJOVÉ ZÁMERY (DOPLNOK)	D1
VODOVOD PITNEJ VODY	
SPLAŠKOVÁ KANALIZÁCIA	
LEGENDA ZbD č. 6:	
NAVROBENÉ NOVÉ ROZVOJOVÉ ZÁMERY (DOPLNOK)	D1
ZASOBOVANIE VODOU	
BEZ ZMIEŇ A DOPLNOKOV	
ODKANALIZOVANIE	
BEZ ZMIEŇ A DOPLNOKOV	

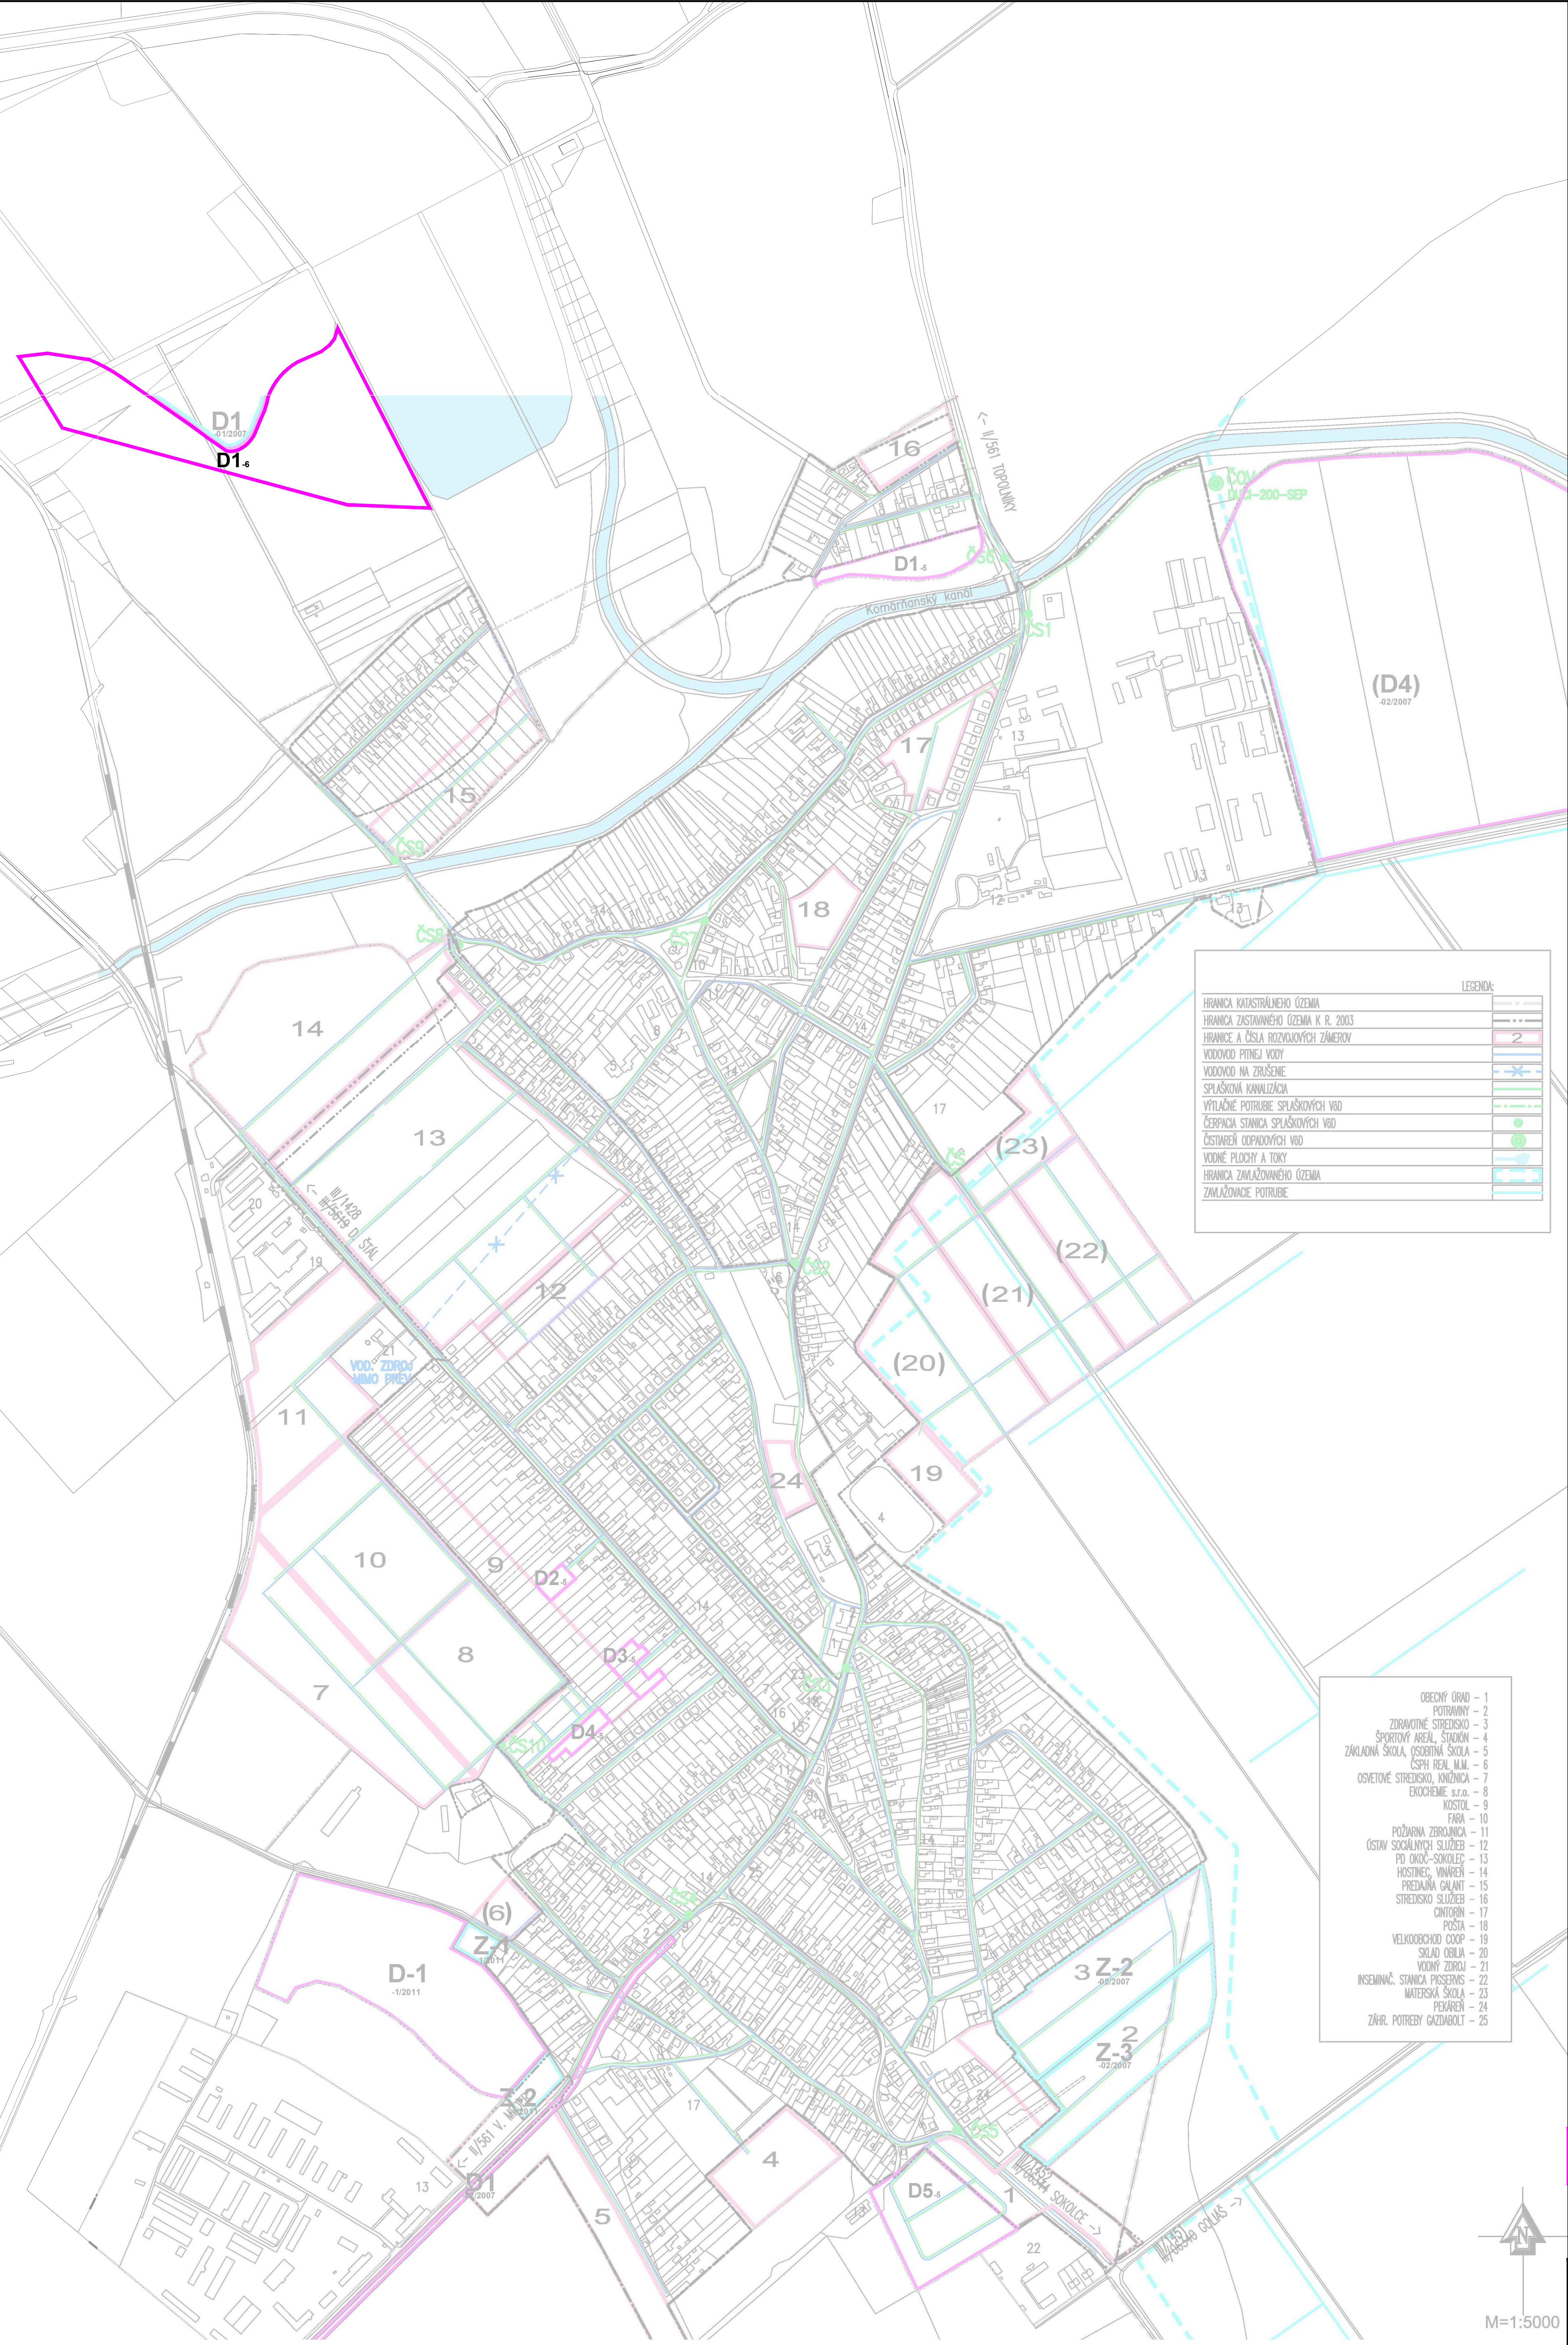

LEGENDA:	
HRANICA KATASTRÁLNEHO OÚZEMIA	
HRANICA ZASTAVANÉHO OÚZEMIA K R. 2003	
HRANICE A ČÍSLA ROZVOJOVÝCH ZÁMEROV	2
VODOVOD PITNEJ VODY	
VODOVOD NA ZRÚŠENIE	
SPLAŠKOVÁ KANALIZÁCIA	
VÝTLAČNÉ POTRUBIE SPLAŠKOVÝCH VOD	
ČERPAČIA STANICA SPLAŠKOVÝCH VOD	
ČISTIAREŇ ODPADOVÝCH VOD	
VODNÉ PLOCHY A TOKY	
HRANICA ZAVLAŽOVANÉHO OÚZEMIA	
ZAVLAŽOVACIE POTRUBIE	

- OBEČNÝ ÚRAD – 1
- POTRAVINY – 2
- ZDRAVOTNÉ STREDISKO – 3
- ŠPORTOVÝ AREÁL, ŠTADIÓN – 4
- ZÁKLADNÁ ŠKOLA, OSOBNÁ ŠKOLA – 5
- ČSPH REAL M.M. – 6
- OSVETOVÉ STREDISKO, KNIŽNICA – 7
- EKOCHÉMIE s.r.o. – 8
- KOSTOL – 9
- FARA – 10
- POŽIARNA ZBRANICA – 11
- OSTAV SOCIÁLNYCH SLUŽIEB – 12
- PD OKOČ-SOKOLCE – 13
- HOTELNÝ VÝHREB – 14
- PREDŠKOLNÁ ŠKOLA – 15
- STREDISKO SLUŽIEB – 16
- CINTORÍN – 17
- POŠTA – 18
- VEĽKODOBROD COOP – 19
- SKLAD OBILIA – 20
- VODNÝ ZDROJ – 21
- INSEMINAČ. STANICA PISCEKOV – 22
- MATERSKÁ ŠKOLA – 23
- PEKÁREŇ – 24
- ZÁHR. POTREBY GAZDABOL – 25

SCHVAĽOVACIA DOLOŽKA:

ZMENY A DOPLNKY
Č . 6

OKOČ	
ÚZEMNÝ PLÁN OBCE	
SPRACOVATEĽ: ÚPh s.r.o.	MIERKA 1/5000
OBSTARÁVATEĽ: OBEC OKOČ	DÁTUM 2024