

ZMENY A DOPLNKY ÚZEMNÉHO PLÁNU OBCE

05/ Verejný technický vybavenie - energetika, telekomunikácie

OBSTARÁVATEL: OBEC OKOČ, SPRACOVATEL: ÚPn s.r.o.

OKOČ




LEGENDA Zčd č. 1/2011:

HRANICA A ČÍSLA NOVÝCH ROZVOJOVÝCH ZÁMEROV (DOPLNKOV)	D-1
HRANICA A ČÍSLA ZMEN ROZVOJOVÝCH ZÁMEROV (ZMENY FUNKC. VYUŽITIA)	Z-1
ZÁSOBOVANIE ELEKTRICKOU ENERGIOU	
VONKAŠIE VEDENIE VN 22 kV	
TRAFOSTANICA	
POZNÁVKA: V ČASŤI ZÁSOBOVANIE PLYNOM A TELEKOMUNIKÁCIE NEDODRŽA K ŽADNÝM ZMENÁM A DOPLNKOM VO VEREJNOM TECHNICKOM VYBAVENÍ	
LEGENDA Zčd č. 5:	
HRANICA ZASTAVANÉHO OZEMIA	
NAVROHOVANÉ NOVE ROZVOJOVÉ ZÁMERY (DOPLNKOV)	D1.6
ZÁSOBOVANIE PLYNOM	
STREDNOTLAKOVÝ PLYNOMOD	
ZÁSOBOVANIE ELEKTRICKOU ENERGIOU	
BEZ ZMEN A DOPLNKOV	
TELEKOMUNIKÁCIE	
POZEMNÉ OZNAČOVANIE VEDEŇA ST	

LEGENDA Zčd č. 6:

NAVROHOVANÉ NOVE ROZVOJOVÉ ZÁMERY (DOPLNKOV)	D1.6
ZÁSOBOVANIE PLYNOM	
BEZ ZMEN A DOPLNKOV	
ZÁSOBOVANIE ELEKTRICKOU ENERGIOU	
VEDENIE VN 400 kV	
JAVY NA ZRUŠENIE	X
TELEKOMUNIKÁCIE	
BEZ ZMEN A DOPLNKOV	

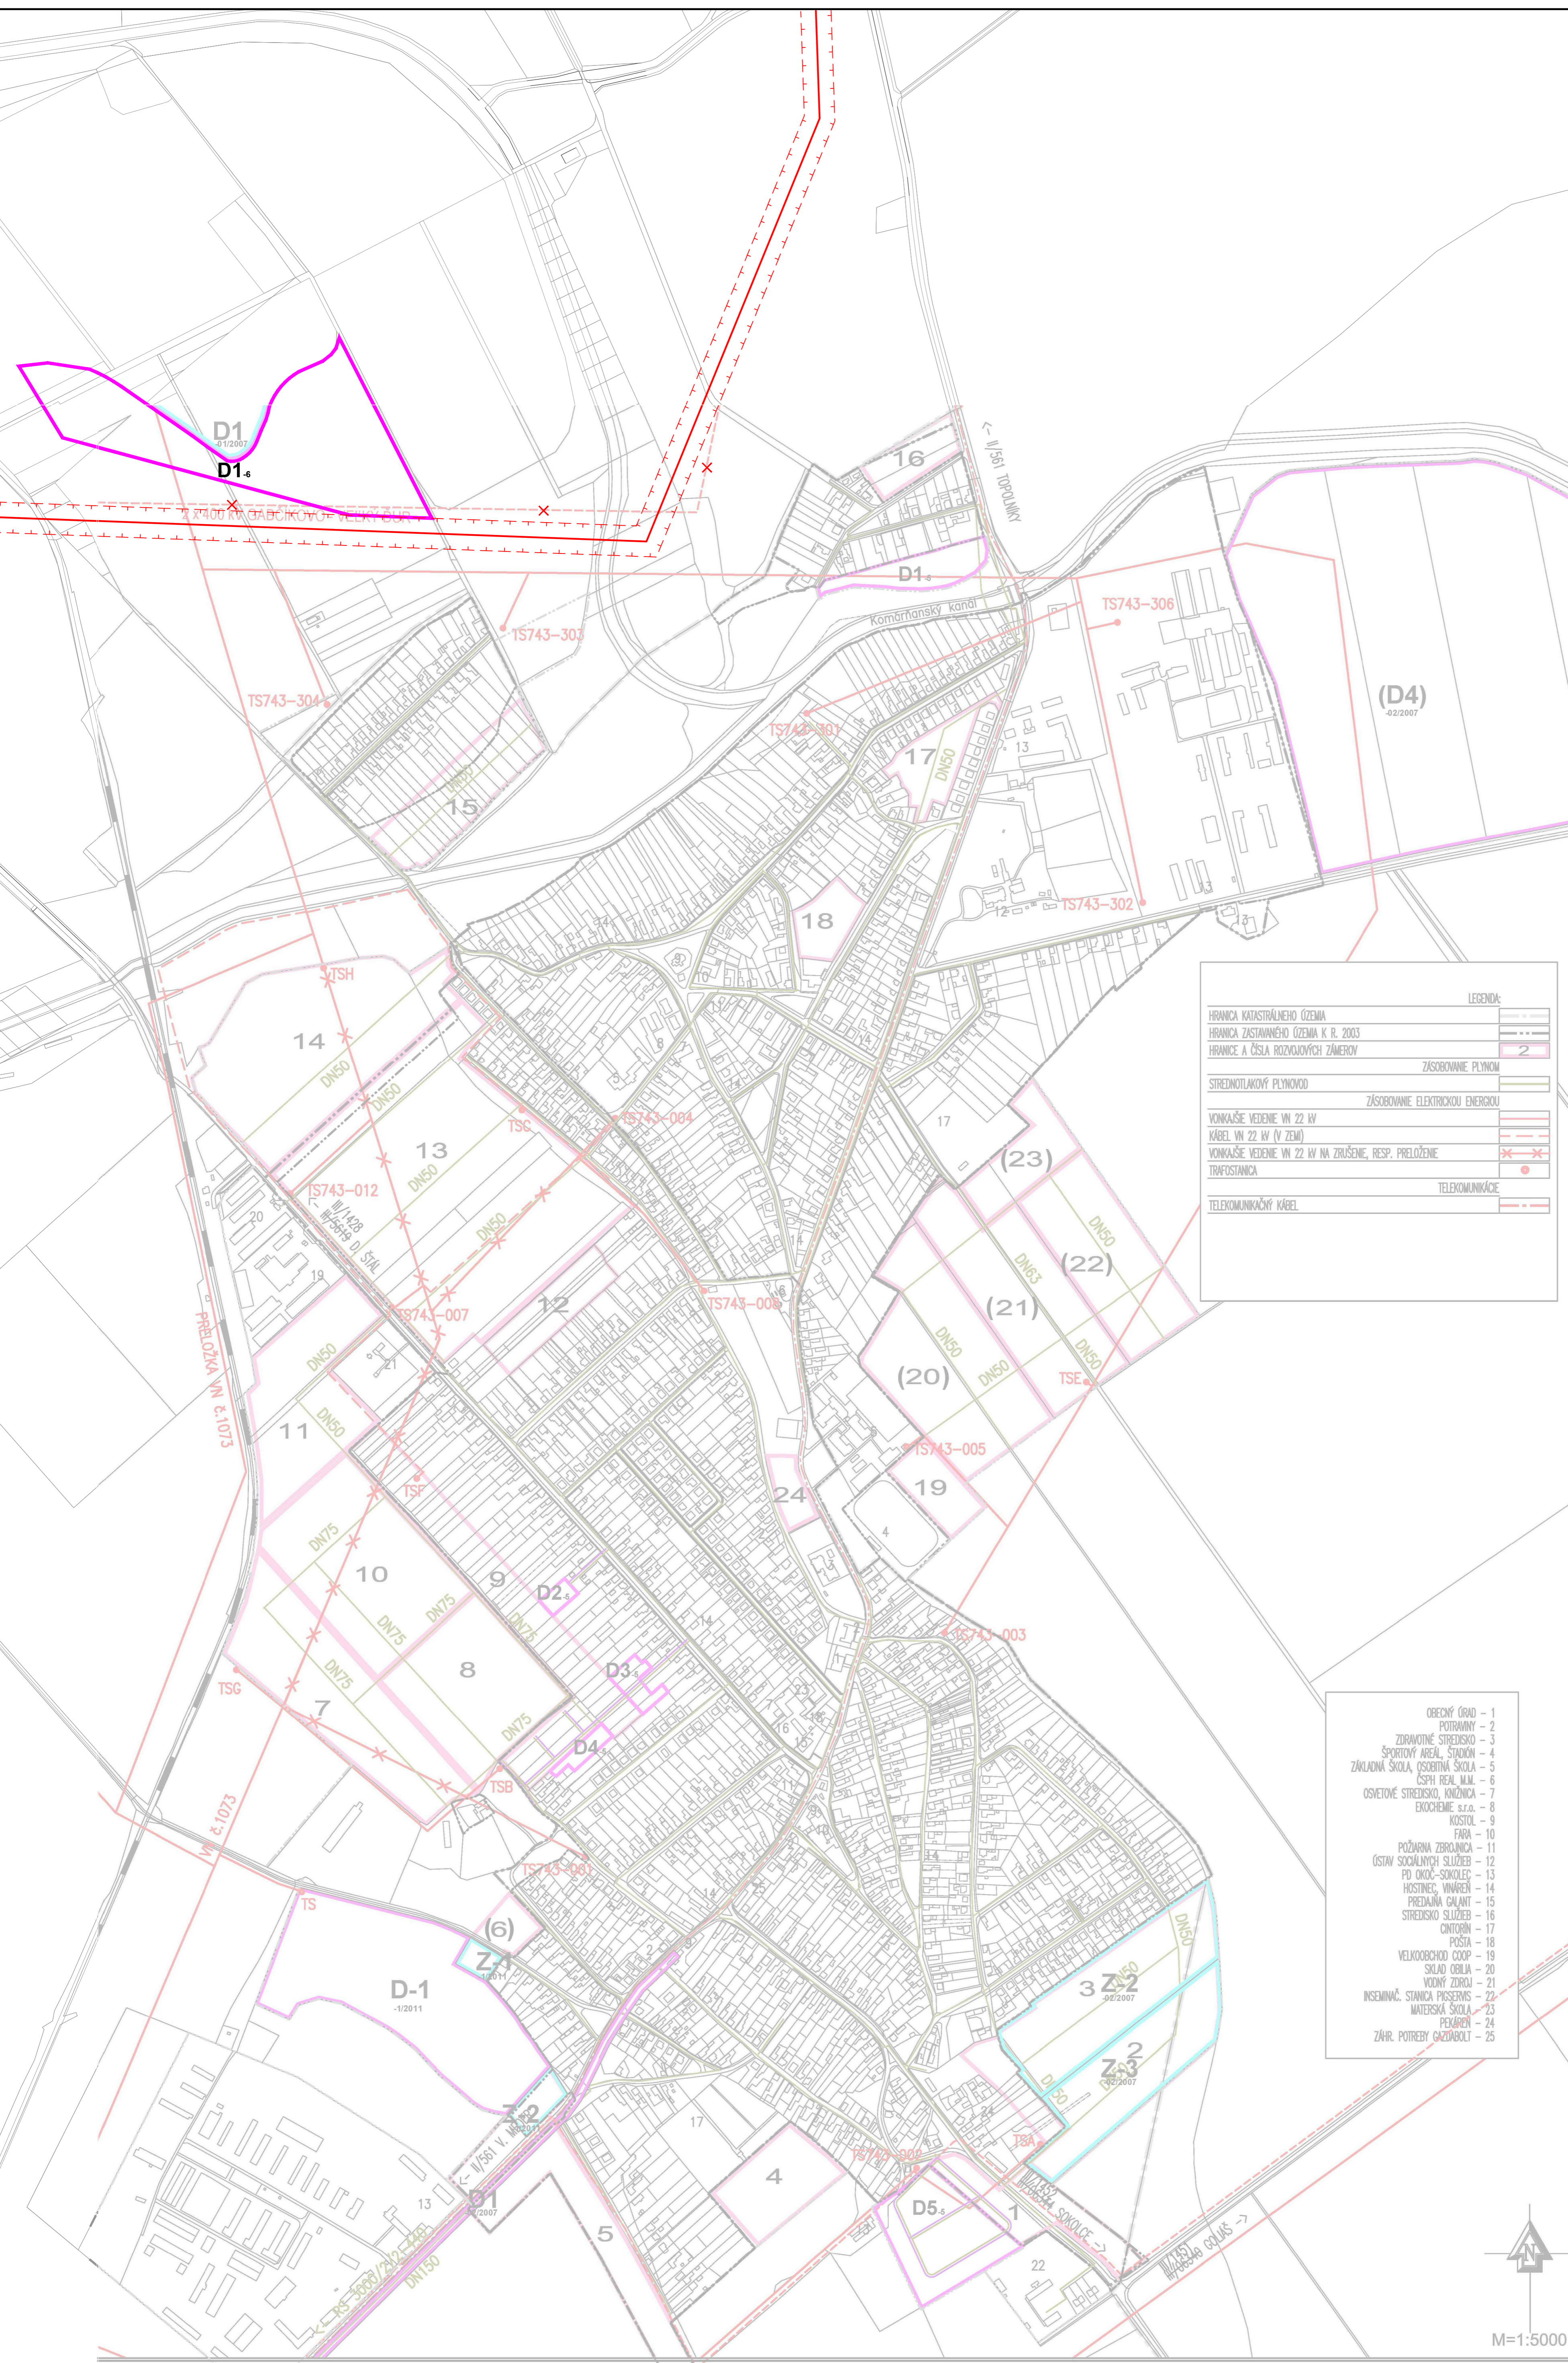

LEGENDA:

HRANICA KATASTRÁLNEHO OZEMIA	
HRANICA ZASTAVANÉHO OZEMIA K R. 2003	
HRANICE A ČÍSLA ROZVOJOVÝCH ZÁMEROV	2
ZÁSOBOVANIE PLYNOM	
STREDNOTLAKOVÝ PLYNOMOD	
ZÁSOBOVANIE ELEKTRICKOU ENERGIOU	
VONKAŠIE VEDENIE VN 22 kV	
KÁBEL VN 22 kV (V ZEMI)	
VONKAŠIE VEDENIE VN 22 kV NA ZRUŠENIE, RESP. PRELOŽENIE	X
TRAFOSTANICA	
TELEKOMUNIKÁCIE	
TELEKOMUNIKÁČNY KÁBEL	

- OBECNÝ ÚRAD - 1
- POTRAVINY - 2
- ZDRAVOTNÉ STREDISKO - 3
- ŠPORTOVÝ AREÁL, ŠTADIÓN - 4
- ZÁKLADNÁ ŠKOLA, OSOBNÁ ŠKOLA - 5
- ČSPH REAL M.M. - 6
- OSVETOVÉ STREDISKO, KNIŽNICA - 7
- EKOCHÉMIE s.r.o. - 8
- KOSTOL - 9
- FARA - 10
- POŽARNA ZBRANICA - 11
- OSTAV SOCIÁLNYCH SLUŽIEB - 12
- PO OKOČ-SOKOLEC - 13
- HOSTINEC, VIVÁREX - 14
- PRŔADNÁ ČIARIT - 15
- STREDISKO SLUŽIEB - 16
- ONTORIN - 17
- POŠTA - 18
- VEĽKOBORCHOD COOP - 19
- SKLAD OBILIA - 20
- VOJNÝ ZORJ - 21
- INSEMINÁČ. STANICA PISSEKMS - 22
- MATERSKÁ ŠKOLA - 23
- PEKÁREŇ - 24
- ZÁHR. POTREBY GAZDARSTV - 25

SCHVAĽOVACIA DOLOŽKA:

ZMENY A DOPLNKY Č. 6 OKOČ ÚZEMNÝ PLÁN OBCE

SPRACOVATEL: ÚPn s.r.o. MIERKA 1/5000
 OBSTARÁVATEL: OBEC OKOČ DÁTUM 2024

