


02/ KOMPLEXNÝ URBANISTICKÝ NÁVRH

VYPRACOVAL:

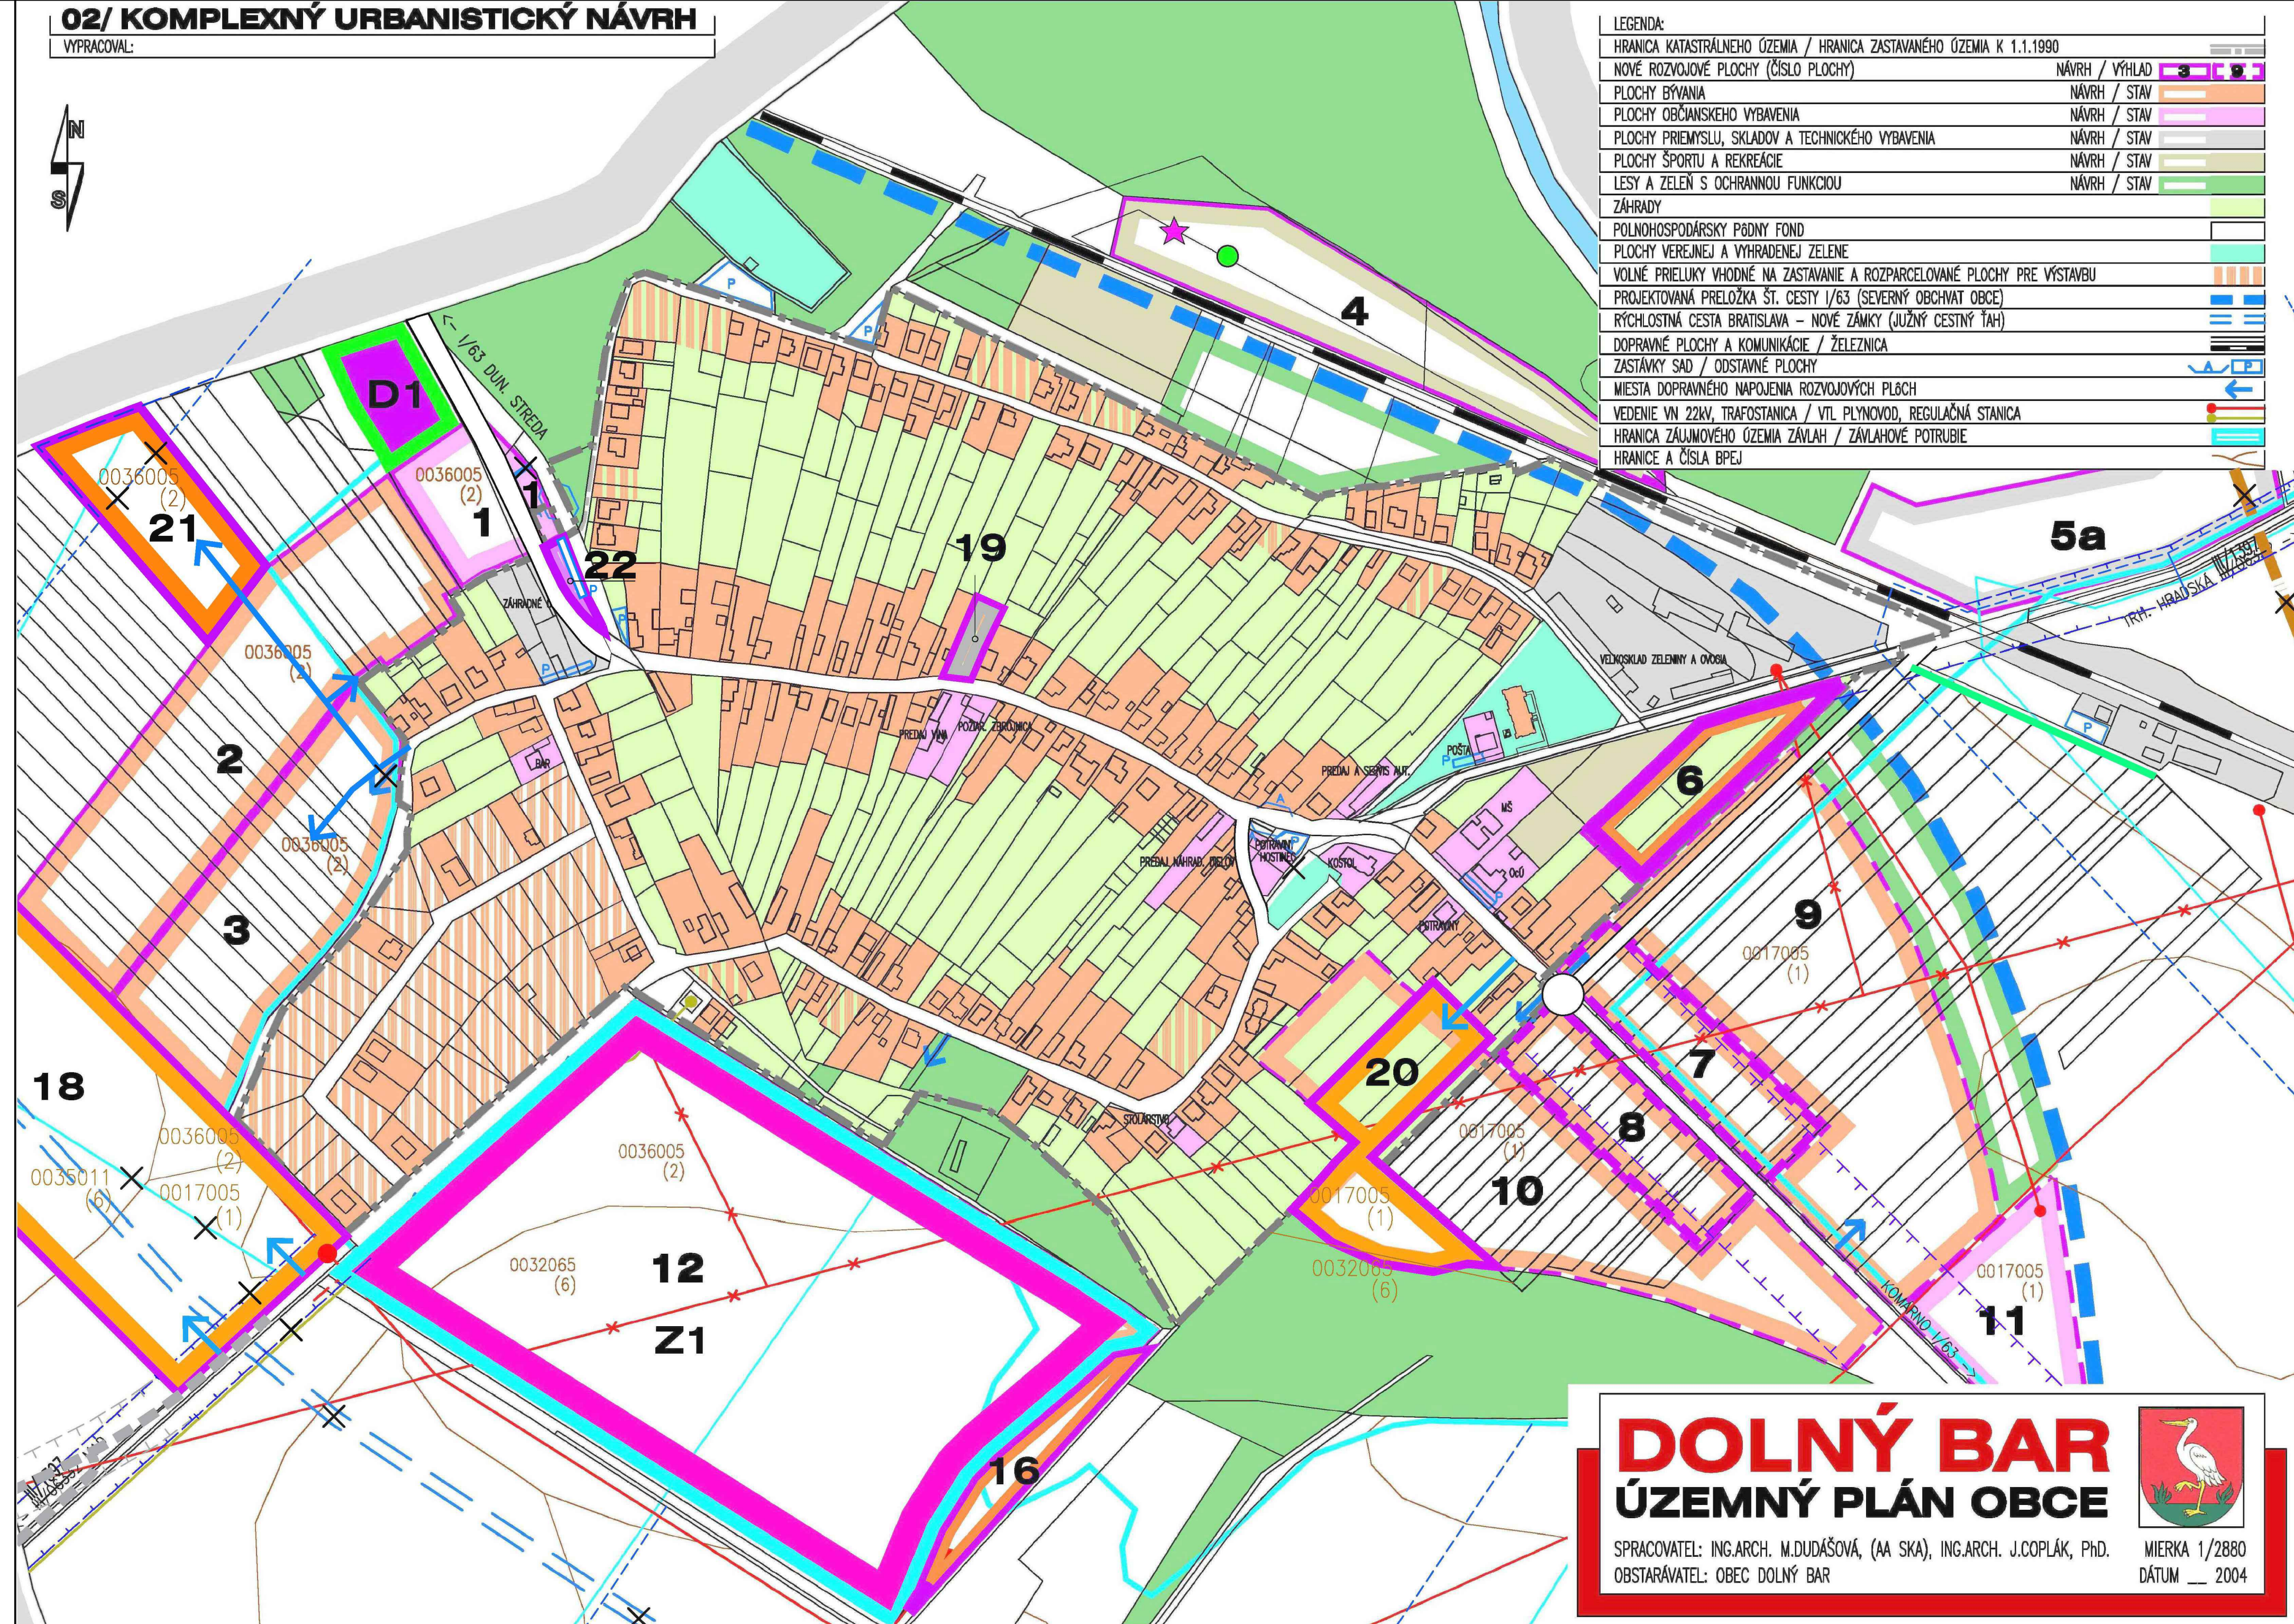

DOLNÝ BAR
ÚZEMNÝ PLÁN OBCE

SPRACOVATEL: ING.ARCH. M.DUDÁŠOVÁ, (AA SKA), ING.ARCH. J.COPLÁK, PhD.
OBSTARÁVATEL: OBEC DOLNÝ BAR



MIERKA 1/2880
DÁTUM 2004

02/ KOMPLEXNÝ URBANISTICKÝ NÁVRH

LEGENDA: ZaD č. 02/2007:

NAVRHOVANÉ DOPLNKY	NÁVRH / STAV
NAVRHOVANÉ ZMENY	
OZNAČENIE DOPLNKOV	D1
OZNAČENIE ZMIEN	Z1
PLOCHY BÝVANIA	
PLOCHY OBČANSKEHO VYBAVENIA A PLOCHY SKLADOV	
PLOCHY REKREÁCIE	

LEGENDA: ZaD č. 2/2016:

HRANICA KATASTRÁLNEHO ÚZEMIA	
HRANICA ZASTAVANÉHO ÚZEMIA K 1.1.1990	
NOVÉ ROZVOJOVÉ PLOCHY (ČÍSLO PLOCHY)	16
PLOCHY BÝVANIA	
RÝCHLOSTNÁ CESTA R7	
ČÍSLO BPEJ	0017005
OPUSTENÁ SKLÁDKA BEZ PREKRYTIA (NELEGÁLNA SKLÁDKA)	
ENVIRONMENTÁLNA ZÁŤAŽ - SANOVANÁ / REKULTIVOVANÁ LOKALITA	
CESTNÉ OCHRANNÉ PÁSMO	

LEGENDA: ZaD č. 4:

NAVRHOVANÉ ROZVOJOVÉ PLOCHY	VÝHLAD / NÁVRH / STAV
ČÍSLO ROZVOJOVEJ PLOCHY	17
PLOCHY BÝVANIA	
PLOCHY PRIEMYSLU, SKLADOV A TECHNICKÉHO VYBAVENIA (REMESELNÁ VÝROBA)	
PLOCHY ODPAD. HOSPOD. (ROZŠÍRENIE REGIONÁLNEJ SKLÁDKY ODPADU) - vÍd č.v.1	
RÝCHLOSTNÁ CESTA R7 A SOVÍSAJACE STAVBY	
DOPRAVNÉ PLOCHY A KOMUNIKÁCIE	
DÔLEŽITÁ KRÍŽOVATKA	
MIESTA DOPRAVNÉHO NÁPOJENIA ROZVOJOVÝCH PLOCH	
CESTNÉ OCHRANNÉ PÁSMO	
TRAFOSTANICA	
ZÁVLAHOVÉ POTRUBIE	
JAVY NA ZRÚŠENIE	
POZNÁMKA: VO VÝKRESE SÚ AKTUALIZOVANÉ TRASY HYDROMELIORÁCIÍ PODLA PODKLADOV PRÍSLUŠNÉHO SPRÁVCU.	

LEGENDA: ZaD č. 5:

NAVRHOVANÉ ROZVOJOVÉ PLOCHY	VÝHLAD / NÁVRH / STAV
ČÍSLO ROZVOJOVEJ PLOCHY	21
PLOCHY BÝVANIA	
PLOCHY OBČANSKEHO VYBAVENIA	
DOPRAVNÉ PLOCHY A KOMUNIKÁCIE	
MIESTA DOPRAVNÉHO NÁPOJENIA ROZVOJOVÝCH PLOCH	
CYKLOTRASA ŽELEZNIČNEJ STANICE DB, 1.ETAPA	
ODSTAVNÉ PLOCHY	
PRIESKUMNÉ ÚZEMIE N61/07 (CELÉ K.Ú.)	
OBLASŤ, KDE NEMOŽNO VYKONÁVAŤ LOŽISKOVÝ GP NA ROPU A ZEMNÝ PLYN (CELÉ K.Ú.)	
ZÁVLAHOVÉ POTRUBIE	
JAVY NA ZRÚŠENIE	