


04/ VEREJNÉ TECHNICKÉ VYBAVENIE

VYPRACOVAL: ING. L. ŠTEFKO (ELEKTRO), A. WALLA (PLYN), ING. L. SAJKO (VODNÉ HOSPODÁRSTVO)

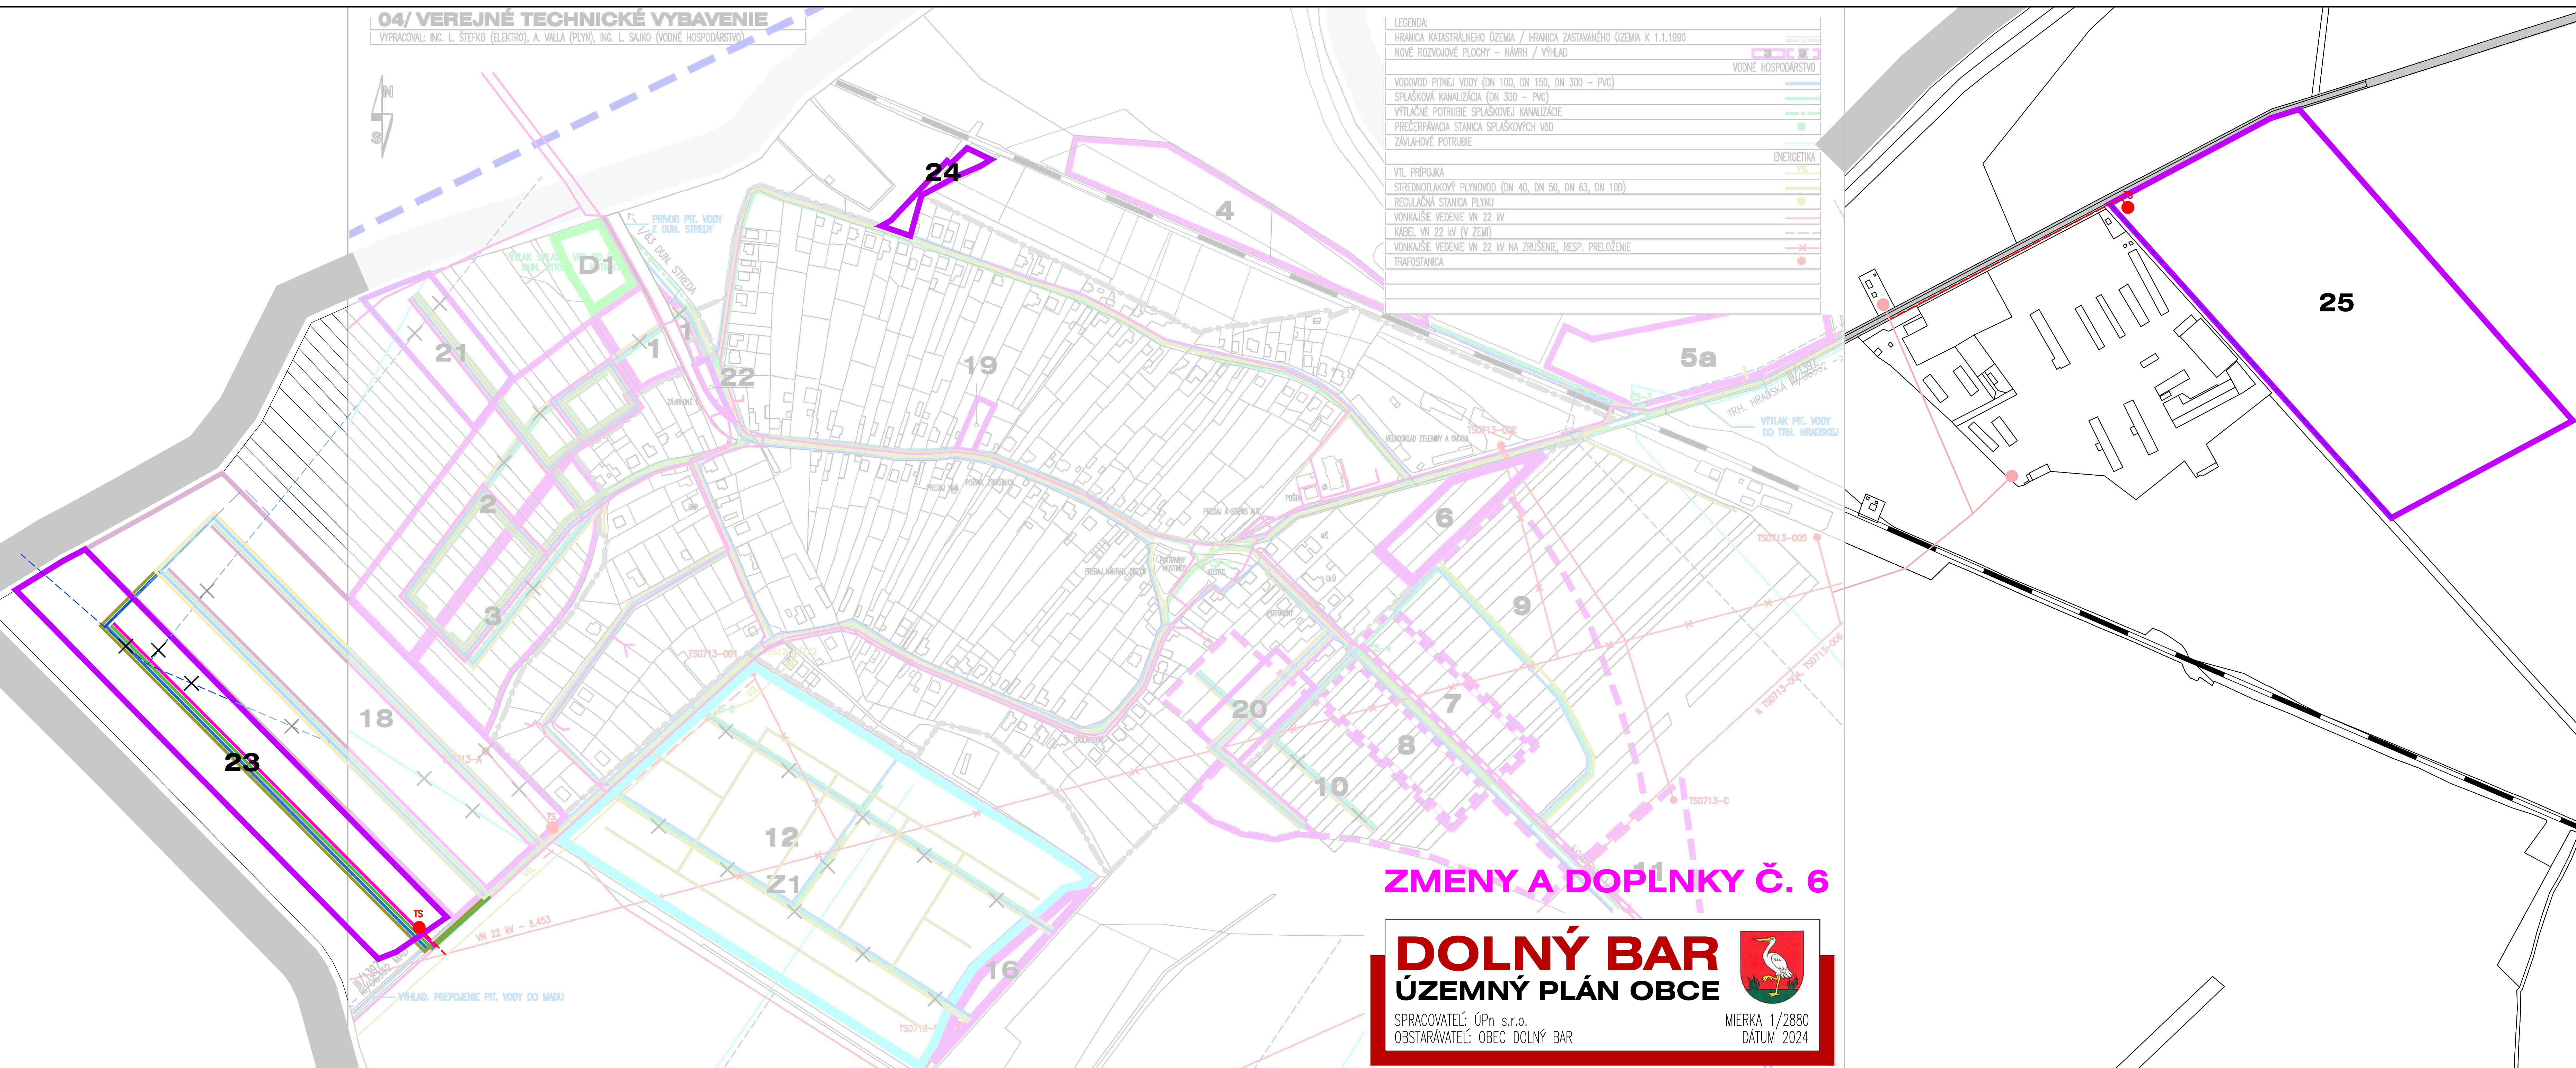

LEGENDA:	
HRANICA KATASTRÁLNEHO ÚZEMIA / HRANICA ZASTAVANÉHO ÚZEMIA K 1.1.1990	
NOVÉ ROZVOJOVÉ PLOCHY – NÁVRH / VÝHLAD	
VODNÉ HOSPODÁRSTVO	
VODOVOD PITNEJ VODY (DN 100, DN 150, DN 300 – PVC)	
SPLAŠKOVÁ KANALIZÁCIA (DN 300 – PVC)	
VÝTLAČNÉ POTRUBIE SPLAŠKOVEJ KANALIZÁCIE	
PREČERPAVACIA STANICA SPLAŠKOVÝCH VOD	
ZÁVLAHOVÉ POTRUBIE	
ENERGETIKA	
VTL PRÍPOJKA	
STREDNOTLAKOVÝ PLYNOVOD (DN 40, DN 50, DN 63, DN 100)	
REGULAČNÁ STANICA PLYNU	
VONKAŠIE VEDENIE VN 22 KV	
KÁBEL VN 22 KV (V ZEMI)	
VONKAŠIE VEDENIE VN 22 KV NA ZRUŠENIE, RESP. PRELOŽENIE	
TRAFOSTANICA	



ZMENY A DOPLNKY Č. 6

DOLNÝ BAR
ÚZEMNÝ PLÁN OBCE

SPRACOVATEĽ: ÚPn s.r.o.
 OBSTARÁVATEĽ: OBEC DOLNÝ BAR

MIERKA 1/2880
 DÁTUM 2024

04/ VEREJNÉ TECHNICKÉ VYBAVENIE

LEGENDA: ZôD č. 02/2007:

NAVROHOVANÉ DOPLNKY		VÝHLAD / NÁVRH / STAV
NAVROHOVANÉ ZMENY		
OZNAČENIE DOPLNKOV		D1
OZNAČENIE ZMEN		Z1
LEGENDA: ZôD č. 2/2016:		
HRANICA KATASTRÁLNEHO ÚZEMIA		
HRANICA ZASTAVANÉHO ÚZEMIA K 1.1.1990		
NOVÉ ROZVOJOVÉ PLOCHY - NÁVRH		16
VODOVODNÝ PRÍVÁDZAČ		
VODOVOD PITNEJ VODY		
SPLAŠKOVÁ KANALIZÁCIA		
STREDNOTLAKÝ PLYNOVOD		

LEGENDA: ZôD č. 4

NAVROHOVANÉ ROZVOJOVÉ PLOCHY		VÝHLAD / NÁVRH / STAV
ČÍSLO ROZVOJOVEJ PLOCHY		17
VODNÉ HOSPODÁRSTVO		
VODOVODNÝ PRÍVÁDZAČ (POZRI VÝKRES č. 07)		
VODOVOD PITNEJ VODY		
SPLAŠKOVÁ KANALIZÁCIA		
ZÁVLAHOVÉ POTRUBIE		
JAVY NA ZRUŠENIE		
ENERGETIKA		
STREDNOTLAKOVÝ PLYNOVOD		
TRAFOSTANICA		
TELEKOMUNIKÁCIE		
TELEFÓNNA SIŤ (VRÁTANE TECH. ZARIADENÍ – ROZVODNÝCH KABINETOV)		

POZNÁMKA: VO VÝKRESE SÚ AKTUALIZOVANÉ TRASY HYDROMELIORÁCIÍ PODĽA PODKLADOV PRÍSLUŠNEHO SPRÁVCU.

LEGENDA: ZôD č. 5

NAVROHOVANÉ ROZVOJOVÉ PLOCHY		VÝHLAD / NÁVRH / STAV
ČÍSLO ROZVOJOVEJ PLOCHY		21
VODNÉ HOSPODÁRSTVO		
VODOVOD PITNEJ VODY		
SPLAŠKOVÁ KANALIZÁCIA		
ZÁVLAHOVÉ POTRUBIE		
JAVY NA ZRUŠENIE		
ENERGETIKA		
STREDNOTLAKOVÝ PLYNOVOD		
KÁBEL PKO		
TELEKOMUNIKÁCIE		
PODZEMNÉ OZNAMOVACIE VEDENIA ST		

LEGENDA: ZôD č. 6

NAVROHOVANÉ ROZVOJOVÉ PLOCHY		VÝHLAD / NÁVRH / STAV
ČÍSLO ROZVOJOVEJ PLOCHY		23
JAVY NA ZRUŠENIE		
VODNÉ HOSPODÁRSTVO		
VODOVOD PITNEJ VODY		
SPLAŠKOVÁ KANALIZÁCIA		
ENERGETIKA		
STREDNOTLAKOVÝ PLYNOVOD		
KÁBEL VN 22 KV (V ZEMI)		
TRAFOSTANICA		
TELEKOMUNIKÁCIE		
PODZEMNÉ OZNAMOVACIE VEDENIA ST		