


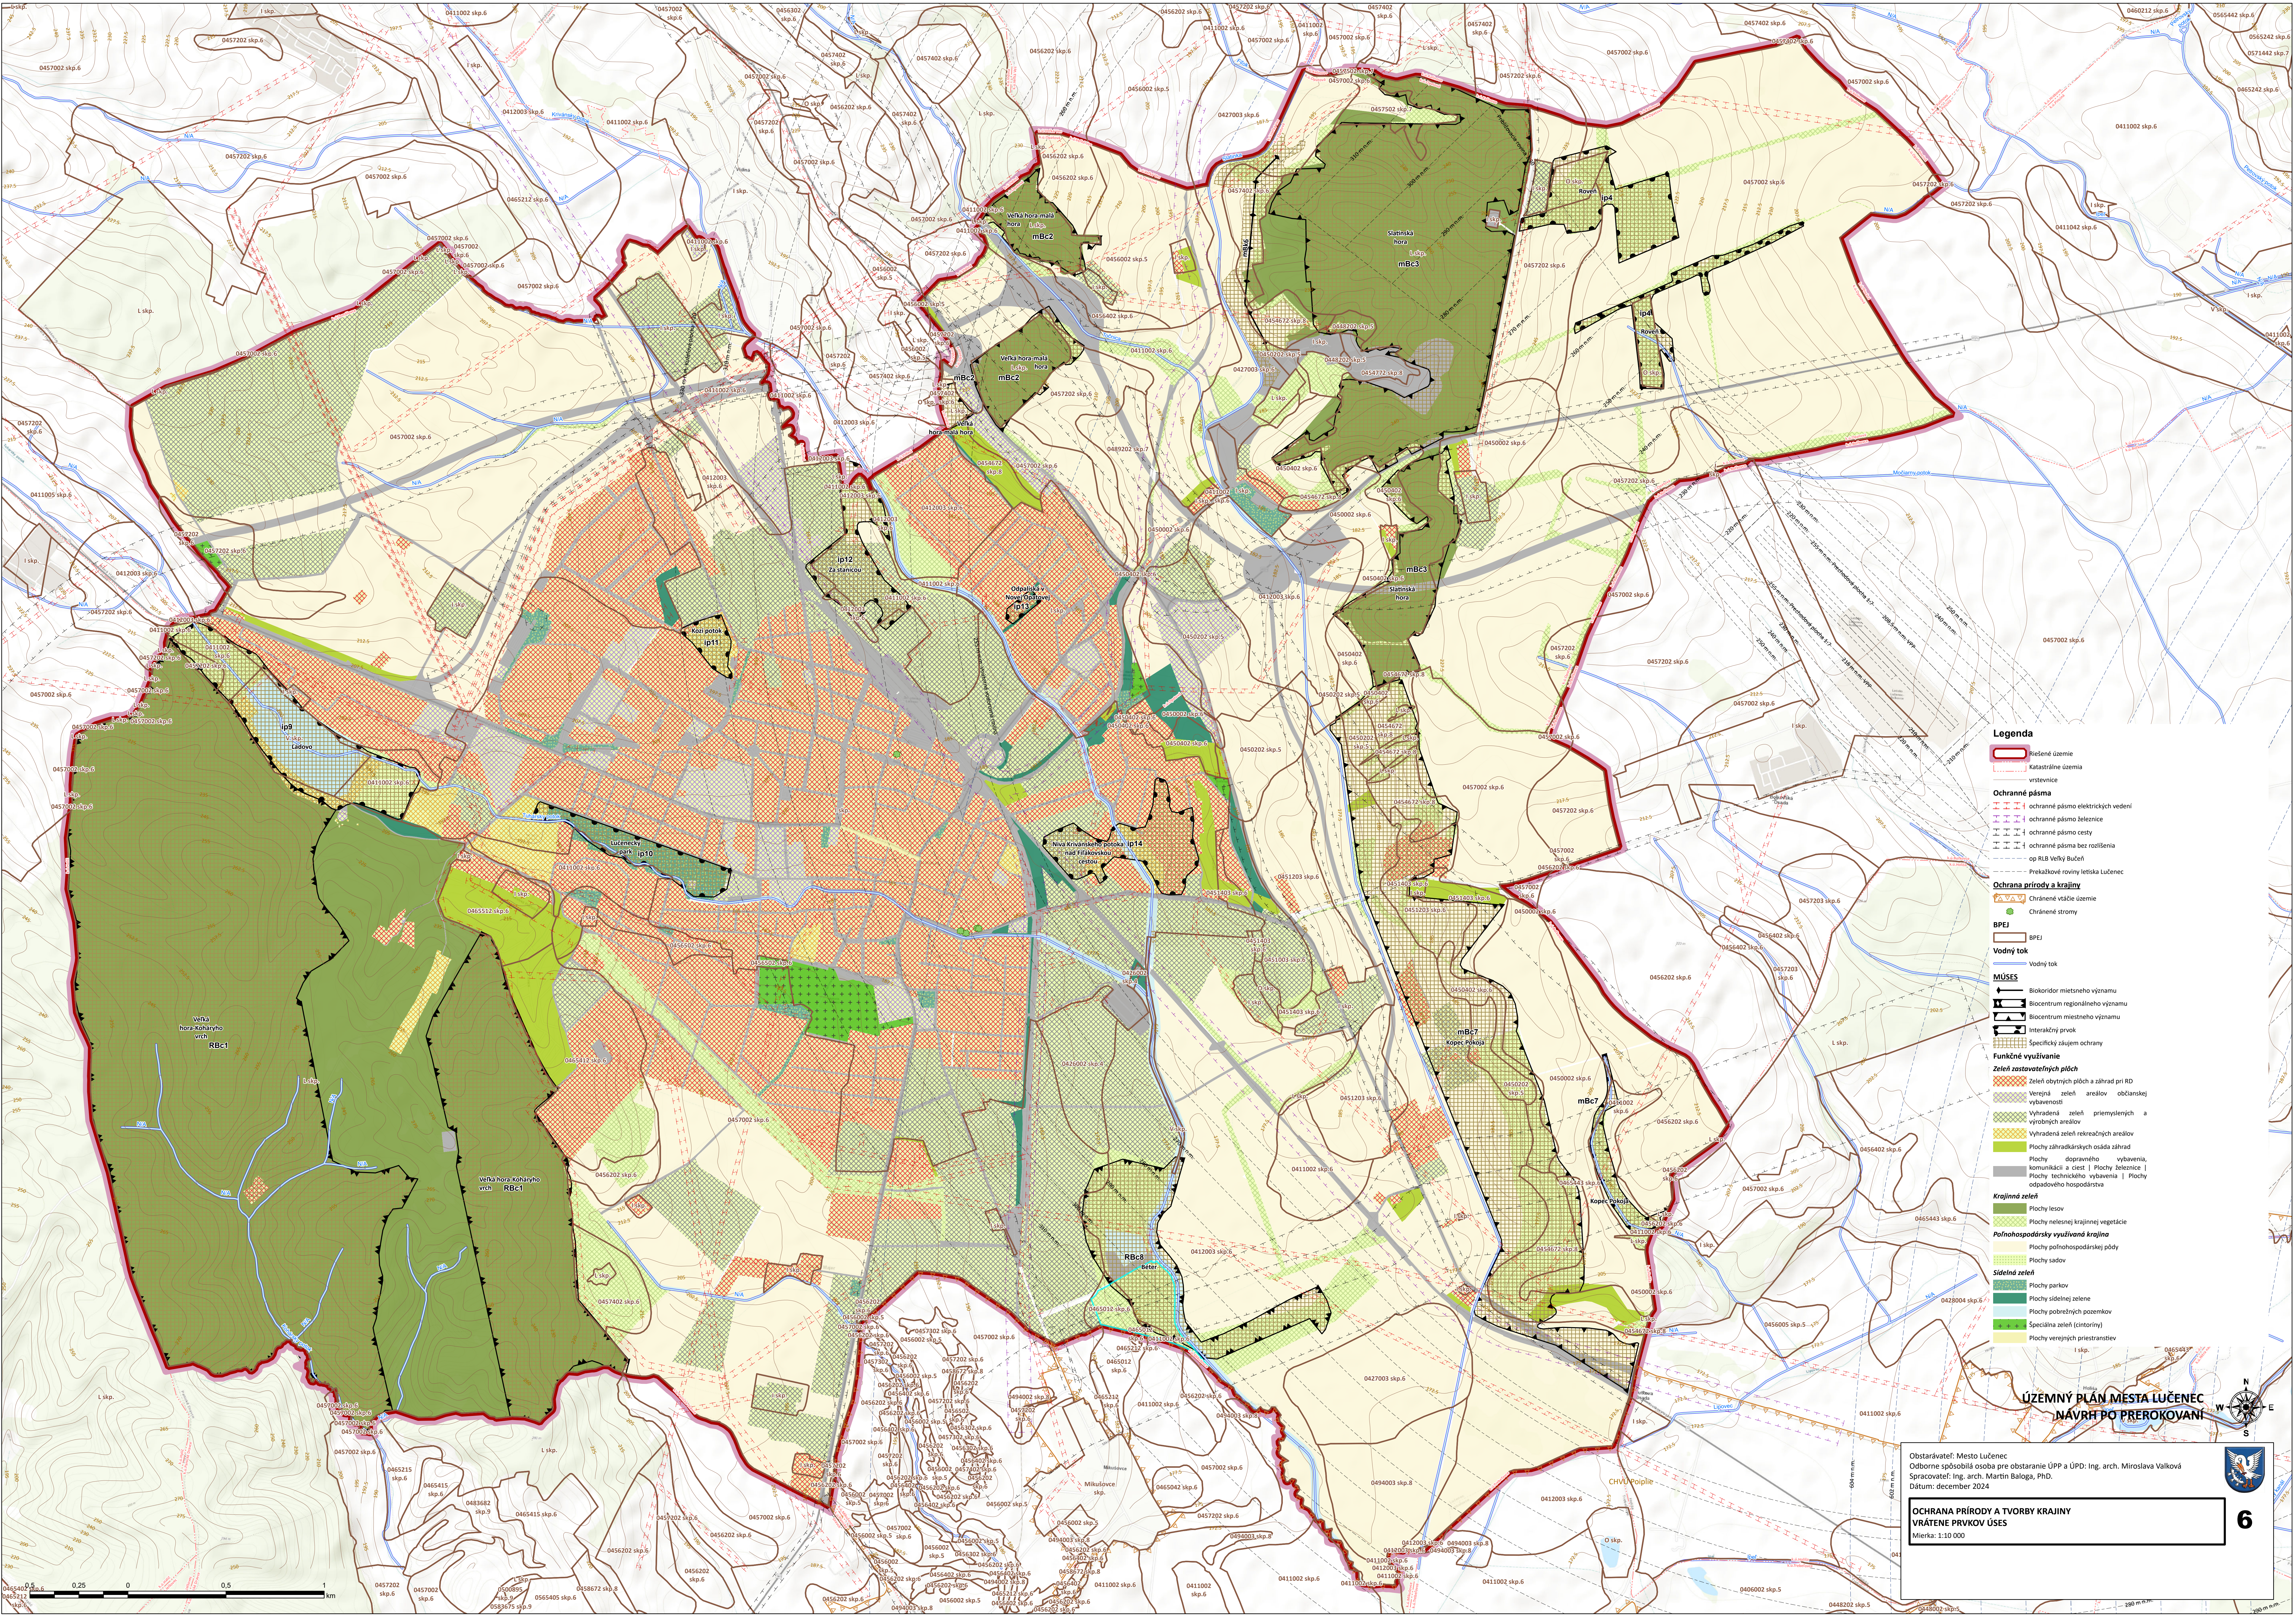

Legenda

- Riešené územie
- Katastrálne územia
- vrstevnice

- Ochranné pásmo**
- ochranné pásmo elektrických vedení
 - ochranné pásmo železníc
 - ochranné pásmo ciest
 - ochranné pásmo bez rozšírenia
 - op. RUS Veľký Budeč
 - Preťažovacie roviny letiska Lučenec

- Ochrana prírody a krajiny**
- Chránené vtáčie územie
 - Chránené stromy

- BPEJ**
- BPEJ

- Vodný tok**
- Vodný tok

- MÚSES**
- Biokoridor miestneho významu
 - Biocentrum regionálneho významu
 - Biocentrum miestneho významu
 - Interakčný prvok
 - Špecifický záujem ochrany

Funkčné využívanie

- Zeleň zastavaných plôch**
- Zeleň obytných plôch a záhrad pri RD
 - Veřejná zeleň areálov občianskej vybavenosti
 - Vyhradená zeleň priemyselných a výrobných areálov
 - Vyhradená zeleň rekreačných areálov
 - Plachty záhradníckych osád záhrad
 - Plachty dopravného vybavenia, komunikácií a diest | Plachty železníc | Plachty technického vybavenia | Plachty odpadového hospodárstva

- Krajinná zeleň**
- Plachty lesov
 - Plachty nelesnej krajinnej vegetácie

- Poľnohospodársky využívaná krajina**
- Plachty poľnohospodárskej pôdy
 - Plachty sádov

- Sídlna zeleň**
- Plachty parkov
 - Plachty sídlenej zelene
 - Plachty pobrežných pozemkov
 - Špeciálna zeleň (cintoriny)
 - Plachty verejných priestranstiev

ÚZEMNÝ PLÁN MESTA LUČENEC
NÁVRH PO PREROKOVANÍ

Obstarávateľ: Mesto Lučenec
Odborne spôsobilá osoba pre obstaranie ÚPP a ÚPD: Ing. arch. Miroslava Valková
Spracovateľ: Ing. arch. Martin Baloga, PhD.
Dátum: december 2024

**OCHRANA PRÍRODY A TVORBY KRAJINY
VRÁTENE PRVKOV ÚSES**
Mierka: 1:10 000

