


ÚZEMNÝ PLÁN OBCE TRNÁVKA

www.ecoplán.sk/upn

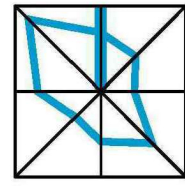


OBSTARÁVATEL: OBEC TRNÁVKA

SPRACOVATEL: Ing.arch. JAROSLAV COPLÁK, PhD.

MIERKA: 1:10000

3*komplexný návrh priestorového usporiadania a funkčného využívania územia
▶ záväzné časti riešenia

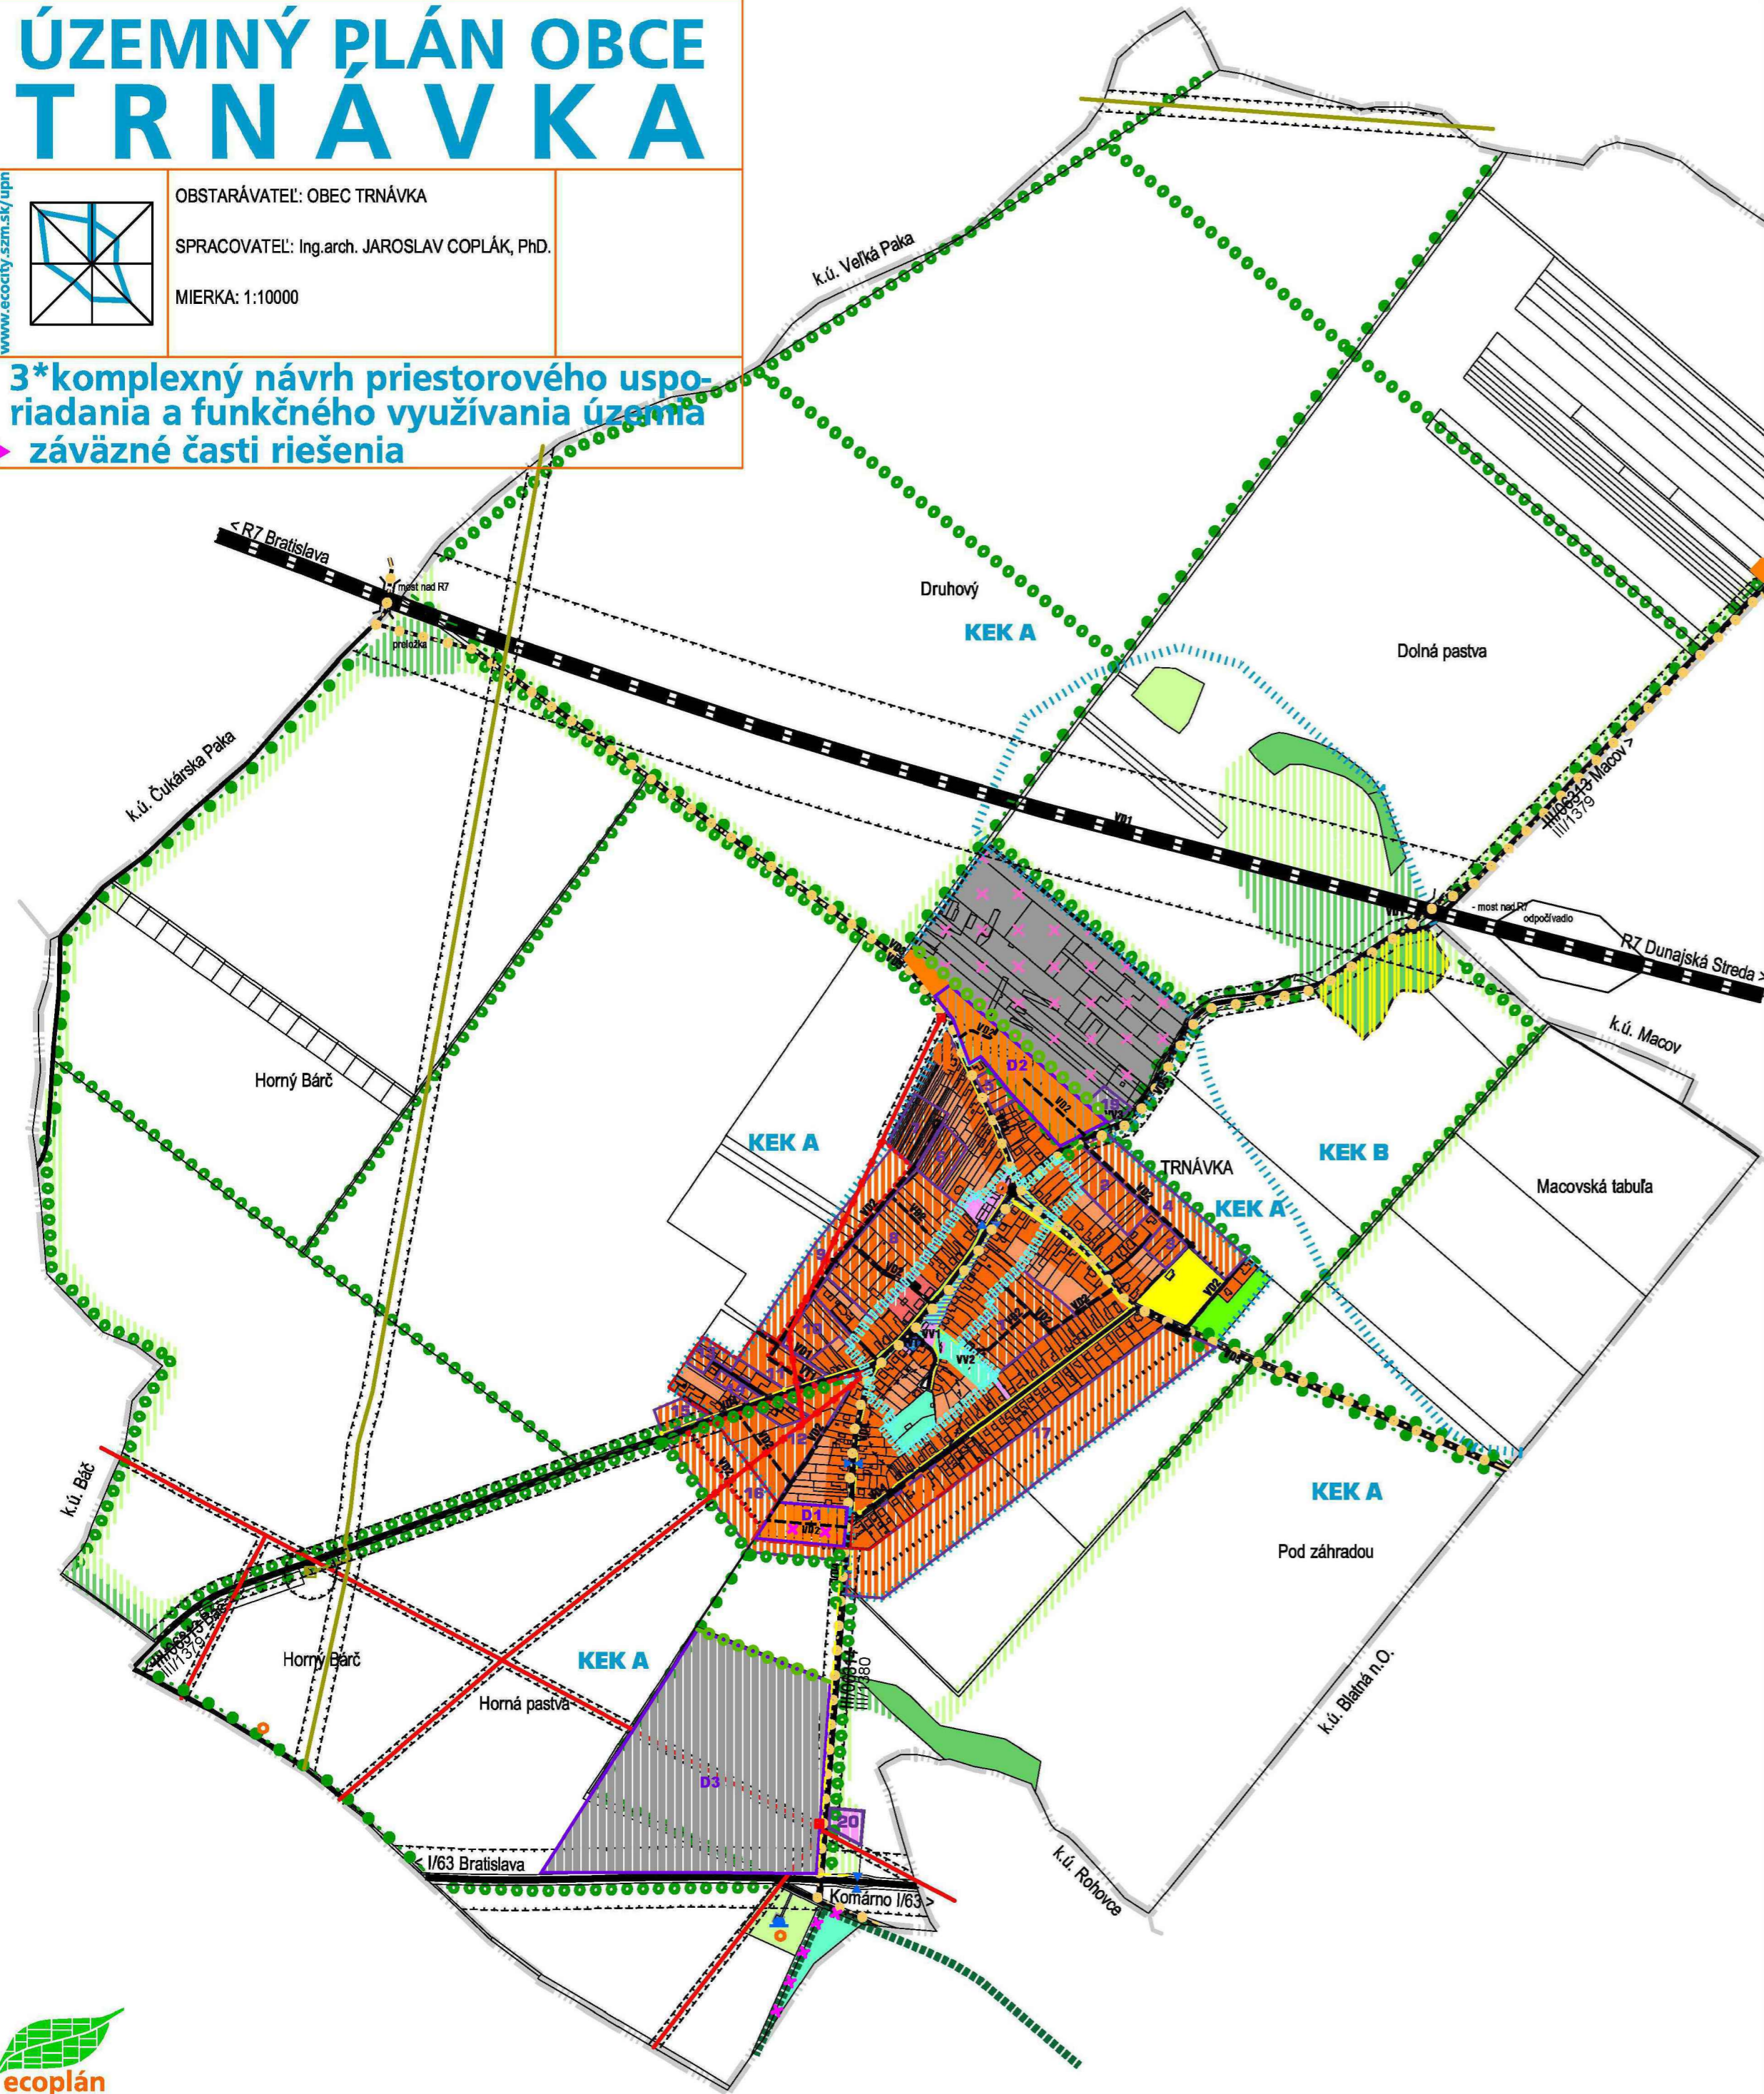

- ZOZNAM VEREJNOPROSPEŠNÝCH STAVIEB**
- VD1** RÝCHLOSTNÁ CESTA R7, VRÁTANE SÚVISIACICH STAVIEB
 - VD2** MIESTNE OBSLUŽNÉ KOMUNIKÁCIE, VRÁTANE INŽINIERSKÝCH SIETÍ
 - VD3** REKONŠTRUKCIA A ROZŠÍRENIE CESTY DO OBCE ČUKÁRSKA PAKA
 - VD4** CHODNÍKY PRE PEŠÍCH - DOBUDOVANIE / ROZŠÍRENIE
 - VD5** MIESTNE CYKLOTRASY
 - VT1** PRELOŽKA ELEKTRICKÉHO VEDENIA VN
 - VT2** TRANSFORMAČNÁ STANICA
 - VT3** VSAKOVACIA PLOCHA
 - VV1** PRÍSTAVBA KULTÚRNEHO DOMU
 - VV2** DETSKÉ IHRISKO A PARK
 - VV3** ZBERNÝ DVOR - V AREÁLI HOSPODÁRSKEHO DVORA

STAV	NÁVRH	VÝHLAD	VYMEDZENIE ÚZEMIA
			HRANICA KATASTRÁLNEHO ÚZEMIA
			HRANICA ZASTAVANÉHO ÚZEMIA K 1.1.1990
			HRANICE NOVÝCH ROZVOJOVÝCH PLŔCH
			OZNAČENIE NOVÝCH ROZVOJOVÝCH PLŔCH
DOPRAVNÉ A TECHNICKÉ VYBAVENIE			
			ELEKTRICKÉ VEDENIE VN 22 KV
			TRANSFORMAČNÉ STANICE
			VYSIELACIE ZARIADENIA
			VYSOKOTLAKOVÝ PLYNOVOD
			REGULAČNÁ STANICA PLYNU
			VODOJEM
			RÝCHLOSTNÁ CESTA
			CESTY I. A III. TRIEDY
			MIESTNE KOMUNIKÁCIE
			CYKLISTICKÉ TRASY
FUNKČNÉ VYUŽITIE ÚZEMIA			
			PLOCHY BÝVANIA V RODINNÝCH DOMOCH, SO ZÁHRADAMI
			PLOCHY BÝVANIA V BYTOVÝCH DOMOCH
			PLOCHY OBČIANSKEJ VYBAVENOSTI
			PLOCHY VÝROBY, SKLADOV, TECHNICKÉHO VYBAVENIA
			PLOCHY ŠPORTU
			PLOCHY REKREÁCIE V KRAJINE
			PLOCHY VEREJNEJ A VYHRADENEJ ZELENE
			PLOCHY OVOČNÝCH SADOV
			PLOCHY NELESNEJ DREVINOVEJ VEGETÁCIE
			PLOCHY TRVALÝCH TRÁVNÝCH PORASTOV
			PLOCHY ORNEJ PŔDY (BIELÁ FARBA)
			LÍNOVÁ ZELEŇ
			HRANICA CENTRÁLNEJ ZŔNY OBCE
LIMITY VYUŽITIA ÚZEMIA			
			CHA PARK V ROHOVCIACH - HRANICA
			OCHRANNÉ PÁSMA II. STUPŇA PRÍR. LIEČIVÝCH VŔD
			OCHRANNÉ PÁSMA VŠETKÝCH DRUHOV (>10m)
NAVRHOVANÉ OPATRENIA			
			REVITALIZÁCIA NEVYUŽÍVANÉHO AREÁLU
			REVITALIZÁCIA VEREJNEJ ZELENE
KRAJINNOEKOLOGICKÉ KOMPLEXY			
			HRANICE KRAJINNOEKOLOGICKÝCH KOMPLEXOV
			OZNAČENIE KRAJINNOEKOLOGICKÉHO KOMPLEXU